





































2	35/7563
---	---------

A

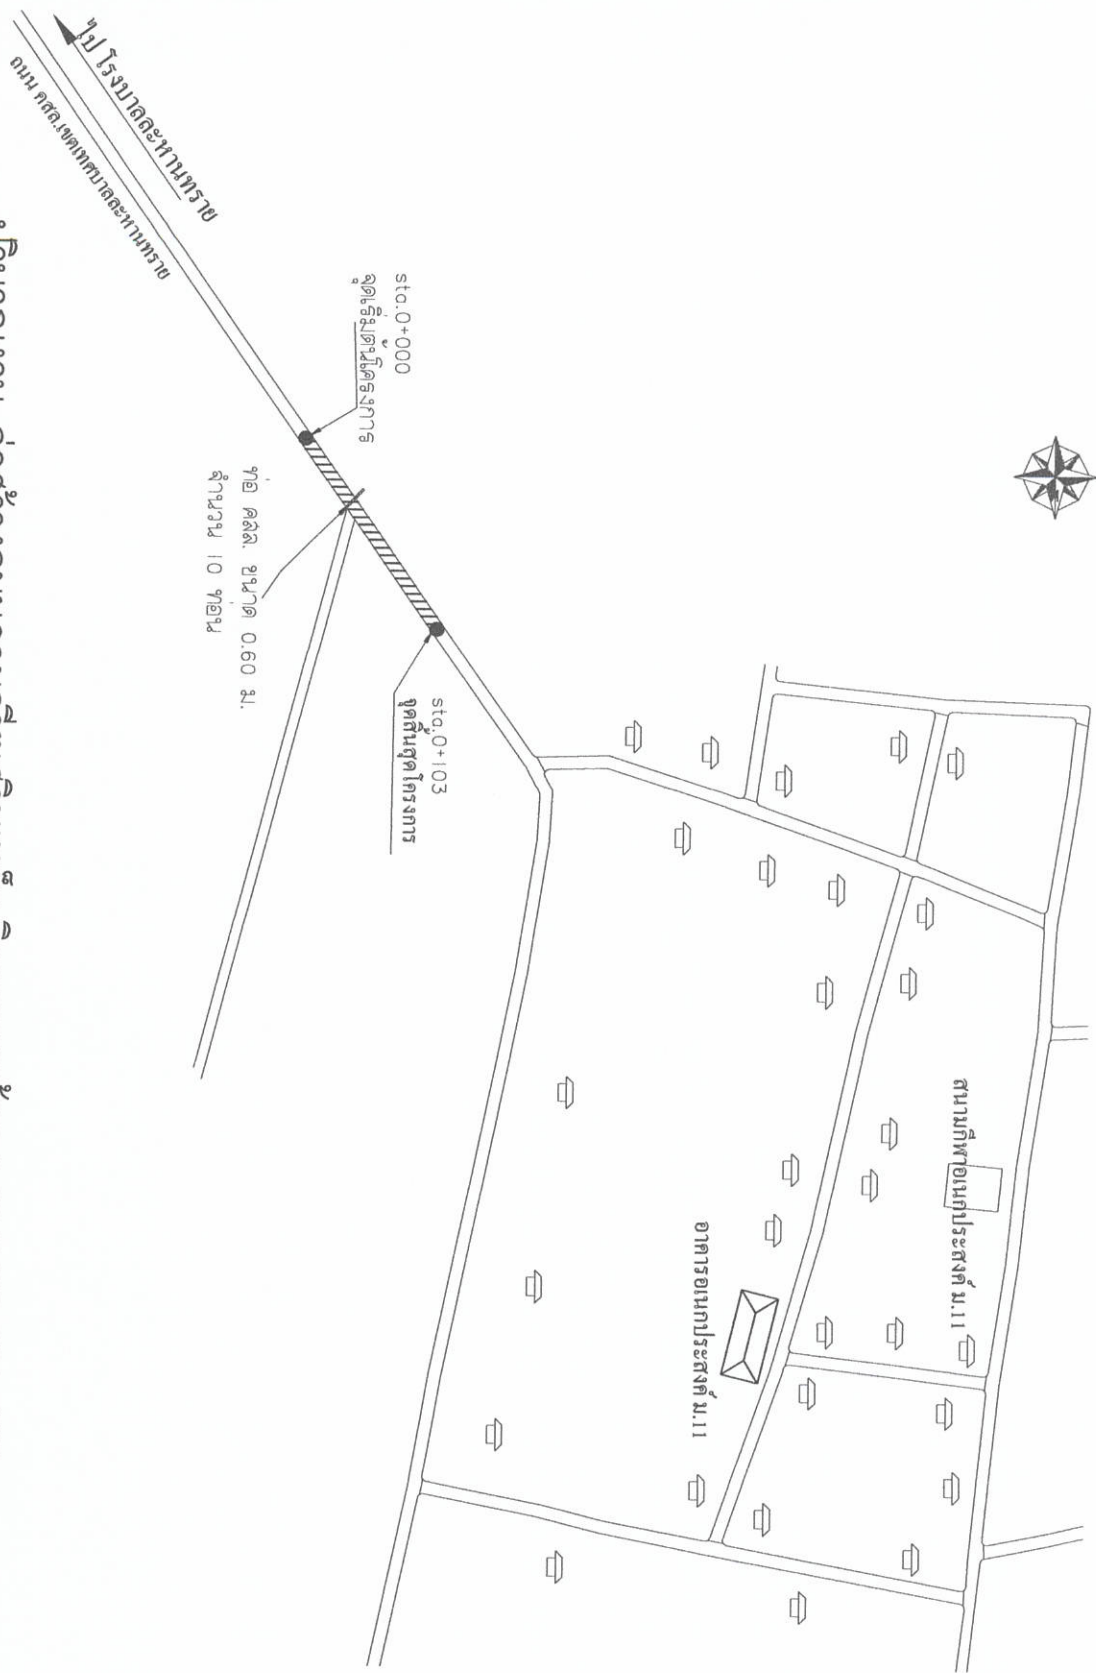

ปริมาณงาน ก่อสร้างถนนคอนกรีตเสริมเหล็ก ผิวจราจรกว้าง 5.00 เมตร ยาว 103 เมตร
หนา 0.15 เมตรไหล่ทางหินคลุกข้างละ 0.50 เมตร







EO-03	3	35/2553
-------	---	---------

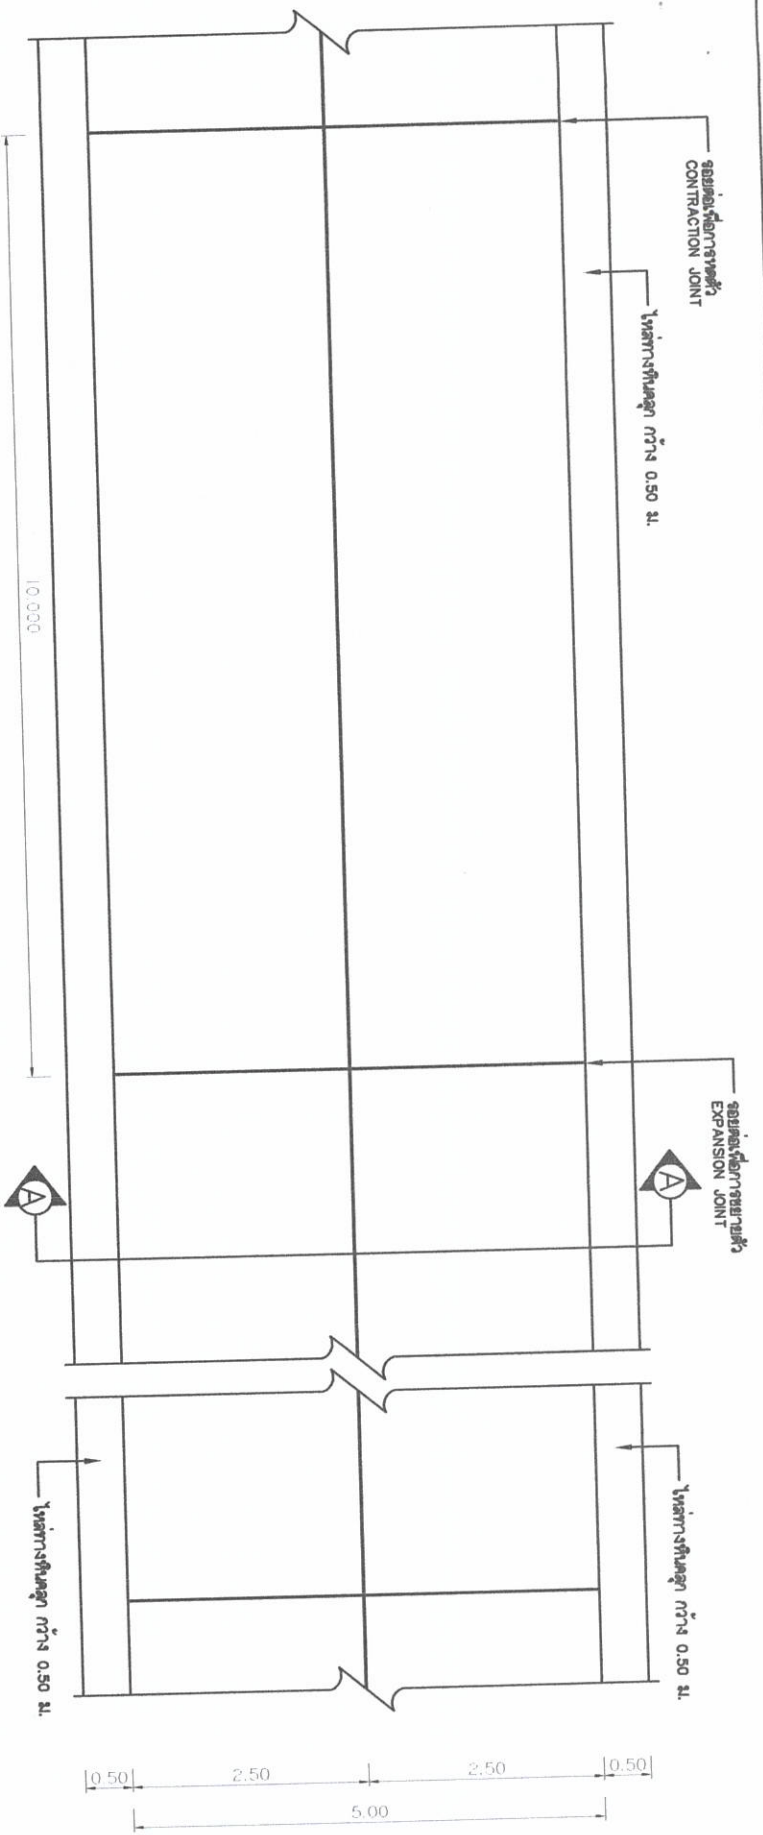

scale 1:100

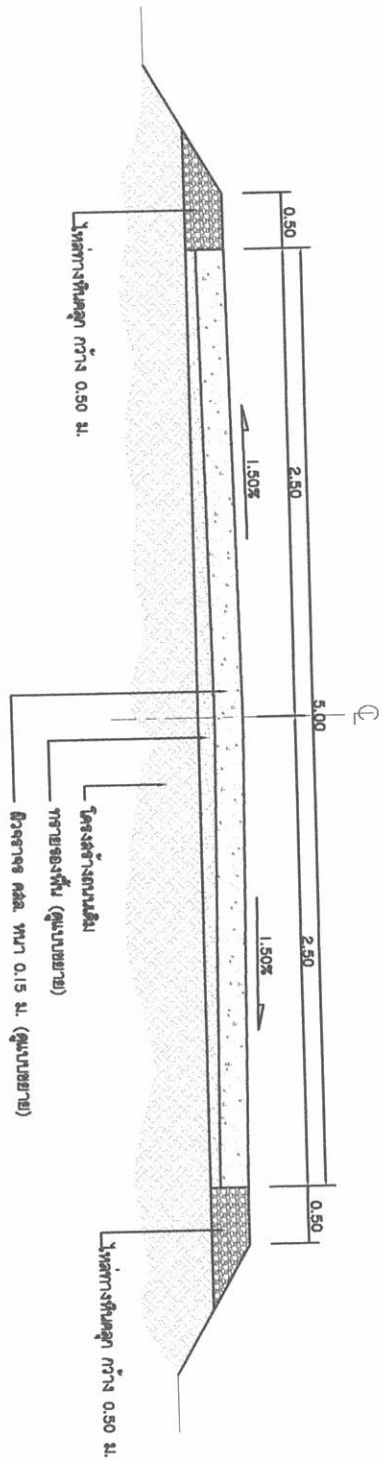

รูปตัด A-A
scale 1:50









- แบบถนนคอนกรีตเสริมเหล็ก

สำรวจ/เขียนแบบ

นางสาวสุวรรณา ชุติ

ผู้ทำ

นายสุรินทร์ ชุติ









เอกสาร	ฉบับที่	วันที่
EO-04	4	30/2563



รายการประกอบแบบ

1. เสา, พื้น ทาสีขาวทั้ง 2 ด้าน ใต้พื้นนั้น
2. ตัวหนังสือสีขาว
3. ขนาคตัวหนังสือกำหนดความเหมาะสม ข้อความแบบกำหนด
4. แผ่นเหล็กขนาดกว้าง 1.20 เมตร ยาว 2.40 เมตร

หมายเหตุ

- จุดก่อสร้างกำหนดความเหมาะสม ในสนามสามารถมองเห็นได้ชัด
- ก่อนหาที่ดินให้หาที่ดินก่อน 2 ครั้ง

รายละเอียดประกอบแบบ

ป้ายมาตรฐานสำหรับโครงการขององค์กรบริหารส่วนตำบล

ชื่อโครงการ	โครงการก่อสร้างของ อบต.
บริเวณงาน	
งบประมาณ	 บาท 1
วันเริ่มสัญญา	 2
ผู้รับจ้าง	 3
ผู้ควบคุมงาน	 4
.....	 5










รายละเอียดประกอบแบบ
(1/3)

สำรวจ/เขียนแบบ

นางสาวสุวรรณา สุขดี
ผู้ทำ

นายสมชาย สุขดี
นายสมชาย สุขดี

ตรวจสอบ

นายสมชาย สุขดี
ผู้ควบคุมงาน

เลขที่






แบบแปลนมาตรฐานโครงการขององค์การบริหารส่วนตำบลห้วยทราย

โครงการก่อสร้างขององค์การบริหารส่วนตำบลฉะเหล่านทราย

ข้อมูลโครงการ

สหภาพที่ก่อสร้าง

ตามแบบ องค์การบริหารส่วนตำบลและเทศบาล
เลขที่ / 2563
















รายละเอียดผลงานภายใต้โครงการ

1. เสา หนึ่ง ป้ายทางสี่เหลี่ยมทั้ง 2 ด้าน ใช้สีน้ำเงิน ก่อนทาสีจริงให้ทาสีกันสนิมก่อน 2 ครั้ง
 2. ตัวหนึ่งสี่เหลี่ยม
 3. ขนาดตัวหนึ่งสี่เหลี่ยมตามความเหมาะสม ข้อความตามแบบกำหนด
 4. แผ่นเหล็กขนาดกว้าง 1.20 เมตร ยาว 2.40 เมตร
 5. จุดก่อสร้างกำหนดตามความเหมาะสม ในสนามสามารถมองเห็นได้ชัด
- กว้าง 1.20 ม.



























7	35/2563
EQ-07	

2.40 m.



องค์การบริหารส่วนตำบลละหานทราย
อำเภอละหานทราย จังหวัดบุรีรัมย์ โทร 044-649-147

1.20 m.

โครงการก่อสร้าง.....
ปริมาณงาน
ผู้รับจ้าง.....
เดิมสัญญา.....
วงเงินค่าก่อสร้าง บาท (.....บาทถ้วน -) สืบจากเงิน.....
ผู้ควบคุมงาน 1.....
2.....
คณะกรรมการตรวจสอบงานจ้าง
1.....
2.....
3.....

แผนผังอาคารหรือสิ่งปลูกสร้าง

ป้ายประชาสัมพันธ์คณะกรรมการก่อสร้าง

scale

no scale

หมายเหตุ

1. พื้นที่ขาก่อสร้างต้องเป็นพื้นที่ราบหรือลาดชันไม่เกิน 5 องศา
2. ผู้รับจ้างต้องดำเนินการขุดดินถมพื้นที่ก่อนก่อสร้างทุกครั้ง



อบต.ละหานทราย
อำเภอละหานทราย
จังหวัดบุรีรัมย์

นายปลัด





(3/3)

สำรวจ/เขียนแบบ

นางสาวสุวรรณา สุขดี
ผู้ทำน





EQ-08 8 35/2563