



๑
องค์การบริหารส่วนตำบลละหานทราย
อ.ละหานทราย จ.บุรีรัมย์

ผู้ถือโครงการ

สถานที่ดำเนินการ

แบบเลขที่

โครงการก่อสร้างถนนคอนกรีตเสริมเหล็กหมู่ที่ 11 บ้านหนองตาแยก
(ถนนเส้นหลังโรงเรียนละหานทรายรัชดาภิเษก)
หมู่ที่ 11 บ้านหนองตาแยก ต.ละหานทราย
อ.ละหานทราย จ.บุรีรัมย์ 31170

อบต. ละหานทราย 41/2563


1. จัดประชุมสรุป
 - เพื่อใช้สำหรับเป็นรายการประกอบแบบและแนวทางการบริหารควบคุมงานก่อสร้างงานทั่วไป ที่มีโครงสร้างเป็นคอนกรีตหรือคอนกรีตเสริมเหล็ก เช่น อาคารทั่วไป ลาน ท่อลอดเหลี่ยม ที่กักเก็บน้ำ ถนน และเขื่อน เป็นต้น ยกเว้นโครงสร้างของอาคารที่เสริมเหล็กดินค้ำหรือน้ำค้ำ
 2. ความหมาย
 - คอนกรีต หมายถึง ความว่า ลวดที่ประกอบขึ้นด้วยส่วนผสมของปูนซีเมนต์ วัสดุผสมละเอียด เช่นทราย วัสดุผสมหยาบ เช่น หินหรือกรวด และน้ำ
 3. วัสดุส่วนผสมคอนกรีต
 - 3.1 ปูนซีเมนต์
 - ปูนซีเมนต์ใช้ผสมคอนกรีตโครงสร้าง ให้ใช้ปูนซีเมนต์ปอร์ตแลนด์ชนิด I ตาม ม.อ.ก.15 เล่ม 1 ตรงช่วง ตารางเพชร เป็นต้น
 - ต้องเก็บไว้ในสถานที่แห้งหลังคลั่งคลั่งมิดชิด และต้องเก็บไว้สูงกว่าดินไม่น้อยกว่า 0.50 เมตร
 - ห้ามใช้ปูนซีเมนต์ที่เสื่อมคุณภาพต่อความชื้น หรือแข็งเป็นก้อนแล้ว
 - 3.2 ทราย
 - ต้องเป็นทรายหยาบน้ำจืด หยาบ คม และแข็ง
 - ต้องสะอาดปราศจากวัสดุเจือปนอื่น เช่น ดิน แก้วแก้ว และผักหญ้า เป็นต้น
 - 3.3 หินย่อยหรือกรวด
 - ต้องเป็นหินย่อยหรือกรวดที่มีคุณภาพดี ลักษณะเป็นทางจรัส มีความแข็งแรง เหนียว ไม่ฝุ่น สะอาด และปราศจากวัสดุเจือปน และผ่านการทดสอบตามวิธี Los Angeles Abrasion Test โดยมีส่วนสึกหรอน้อยเกิน 40%
 - ขนาดของหินหรือกรวดต้องเลือกใช้ให้เหมาะสมกับงาน โดยมีขนาดใหญ่สุดไม่เกิน 3 นิ้ว ของส่วนที่วางที่ลุดของโครงสร้าง และไม่ควรมีเกิน 3 ของช่องว่าง (Clear Space) ของเหล็ก
 - ห้ามใช้หินหรือกรวดชนิดเนื้อหยาบจน ซึ่งเมื่อแช่ทิ้งไว้ในน้ำเป็นเวลา 24 ชั่วโมง แลเห็นน้ำหนักเพิ่มขึ้นเกิน 10%
 - 3.4 น้ำที่ใช้ผสมคอนกรีตต้องเป็นน้ำสะอาดปราศจากน้ำมัน กรด ด่าง เกลือ หรือสารอื่นในปริมาณที่จะเป็นอันตรายต่อคอนกรีต เช่น น้ำประปา
 - น้ำที่เป็นน้ำดื่มต้องทำให้สะอาดก่อน โดยใช้วิธีที่ปูนซีเมนต์ประมาณ 1 ลิตร ต่อน้ำปูน 800 ลิตรผสมทิ้งไว้ประมาณ 5 นาที จนตกนอนกมามันหมด จึงจะนำมาใช้ได้
 4. คอนกรีต
 - 4.1 ส่วนผสมคอนกรีต ประกอบด้วย ปูนซีเมนต์ ทราย หินหรือกรวด และน้ำ นอกจากจะกำหนดไว้เป็นอย่างอื่นเฉพาะงานก่อสร้างแล้ว ให้ใช้ส่วนผสมดังนี้

ปูนซีเมนต์	342 กิโลกรัม	ทราย	560 กิโลกรัม
หินย่อยหรือกรวด	1090 กิโลกรัม	น้ำ	180 ลิตร
 - 4.2 การฉีกใช้คอนกรีตผสมเสร็จหรือการทดสอบคุณสมบัติของส่วนผสม ให้ผู้รับจ้างจัดทำรายการส่งเรื่องให้ผู้ว่าจ้างพิจารณาอนุมัติก่อนการดำเนินการคอนกรีต โดยไม่ความแข็งแรงของคอนกรีตเมื่อทดสอบทั้งคอนกรีตที่กลึงที่งานหรือที่ประดับประดาที่สุดไม่น้อยกว่า 240 กก./ตร.ซม. ที่ 28 วัน หรือเทียบเท่า ส่วนกรณีที่ใช้เครื่องมือขนาดเล็ก(ไม่ถูกต้อง)ให้ผู้รับจ้างทำรายละเอียดตามมาตรฐานเพื่อใช้ในการควบคุมปริมาณส่วนผสมให้ตรงตามสัดส่วนของงานคอนกรีตตามโดยมีขนาดของกะละมังดังนี้
 - ความสูง 30 ซม. ความกว้าง 35.5 ซม. และความยาว 35.5 ซม. (วัดจากภายในของกะละมัง)
 - เท่ากับ 0.0378 ลูกบาศก์เมตร หรือเท่ากับปูนซีเมนต์ 50 กิโลกรัม
 - 4.2 การผสมให้ส่วนผสมด้วยวิธีผสม ซึ่งหมั่นไม่เร็วกว่า 30 รอบต่อนาที และใช้เวลาในการผสมไม่น้อยกว่า 2 นาทีและไม่เกิน 6 นาที คอนกรีตที่ผสมเสร็จแล้วต้องนำไปใช้ทันภายใน 30 นาที
 - 4.3 อัตราส่วนผสมของน้ำที่ใช้ผสมคอนกรีตต้องมีความชื้นและแห้งพอควร เพื่อสะดวกในการผสมคอนกรีตเข้าแบบ และมีความแข็งแรงตามที่กำหนดสามารถหาอัตราส่วนผสมได้โดยวิธีการทดสอบการยุบตัวดังนี้
 - วางแบบการยุบตัว (ขนาดเส้นผ่านศูนย์กลางตลอด 8" ตอนบน 4" สูง 1 ฟุต มีรูสำหรับข้อ 2) ทุบสำหรับเรียบแล้วนำคอนกรีตที่ผสมไว้เทลงในกรวยเป็นชั้นๆ ละ 4" กระทุ้งชั้นละ 25 ครั้ง ด้วยเหล็กขนาด 5" หุน ยาว 2 ฟุต
 - การผสมแล้วถูกบีบเข้าแบบกับกรวยให้เรียบ แล้วยกแบบออกทันทีแล้ววัดการยุบตัวของคอนกรีต


4.4 การเทคออนกรีน

- แบบทดสอบเชิงปรนัยคง สามารถรับน้ำหนักคอนกรีตเหลว และน้ำหนักบรรทุกอื่นๆ และถูกต้องตามแบบแปลน
- การวางเหล็กเสริมและผิวความหนาของคอนกรีตเสริมเหล็กทุกด้านเท่ากับเส้นผ่านศูนย์กลางเหล็กเสริม และต้องไม่น้อยกว่า 2.5 ซม. คอนกรีตโครงสร้าง เช่น เสา คาน เป็นต้น ลำหรับแผ่นพื้นคอนกรีตหุ้มหนาไม่น้อยกว่า 1.5 ซม.
- ส่วนที่ฐานรากหรือส่วนที่กำแพงต้องมัดคอนกรีตหุ้มไม่น้อยกว่า 5 ซม.
- ก่อนที่คอนกรีตจะเริ่มแบบให้ทำการสะอาดภายในแบบให้เรียบร้อยเสียก่อนปราศจากสิ่งเหลือหรือสิ่งต่าง ๆ
- กรณีที่คอนกรีตมีแรงยุบประมาณ 1.5 เมตร ต้องใช้ท่อหรือรางที่เป็นโลหะ ซึ่งผู้ควบคุมงานอนุญาตให้ใช้ และต้องมีสิ่งสำหรับกักคอนกรีตให้ตกลงช้าๆ (Baffles) เพื่อป้องกันการแยกตัวของคอนกรีต
- ขณะเทคอนกรีต ให้ผู้รับจ้างดำเนินการทั่วรอบรอบให้แน่นตัวแบบและจับเหล็กแบบปราศจากโพรง วิศวกรตรวจสอบความแข็งแรงว่าไม่พอ ผู้รับจ้างต้องดำเนินการแก้ไขก่อนการปิดตัวหรือออกจากรังการ
- 5 รอยต่อของการเทคอนกรีตสำหรับส่วนที่เป็นโครงสร้างอาคาร

4.6 การประเมินคุณภะ


[illegible]

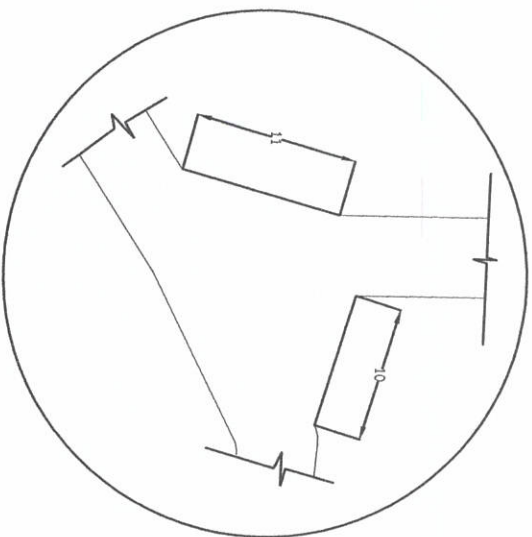


ประมาณงาน ก่อสร้างถนนคอนกรีตเสริมเหล็ก ผิวจราจรกว้าง 5.00 เมตร ยาว 99 เมตร และก่อสร้างถนนคอนกรีต ผิวจราจรกว้าง 4.00 เมตร ยาว 8 เมตร หมา 0.15 เมตร เหลือทางหินคลุกข้างละ 0.50 เมตร

	
	
	
	
	
	

- ไหลทางที่ในผลึก กว้าง 0.50 μ .



— ในเส้นทางที่นำผลสุก กว้าง 0.50 ม.


- ใต้หลักทางหินขนาด กว้าง 0.50 ม.

10.000


scale

1:100

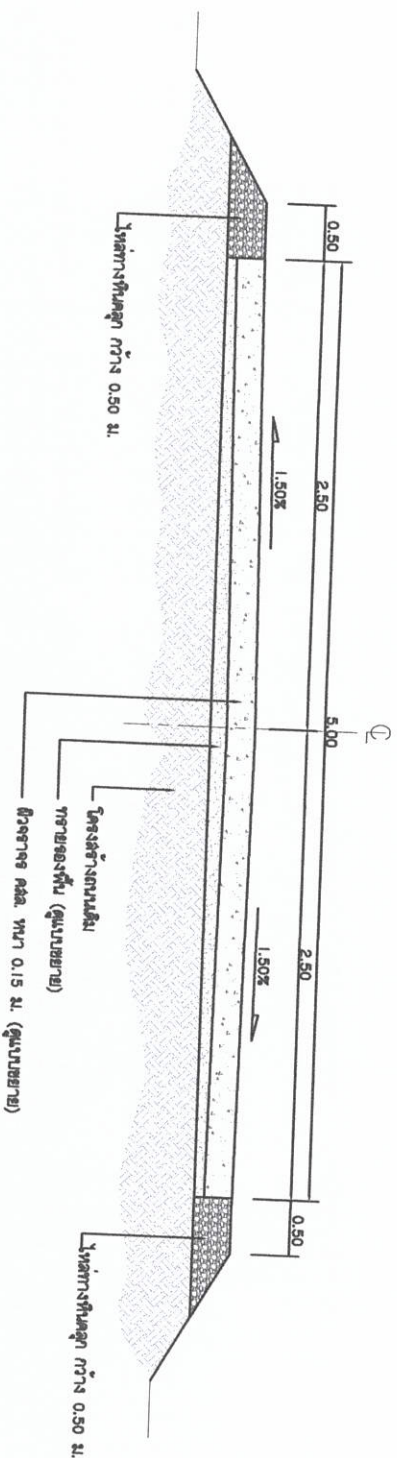


Scale



1:50

[illegible]

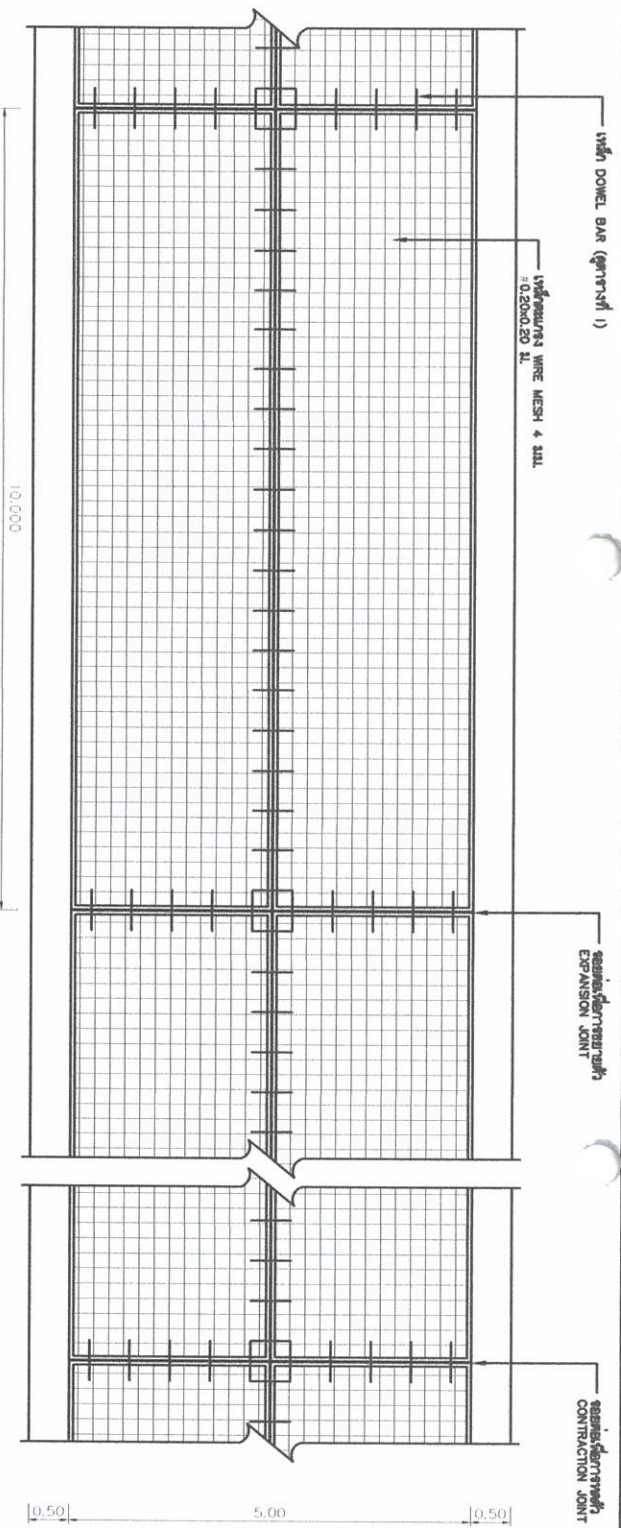



การวางเหล็กเสริมคอนกรีต

scale 1:100

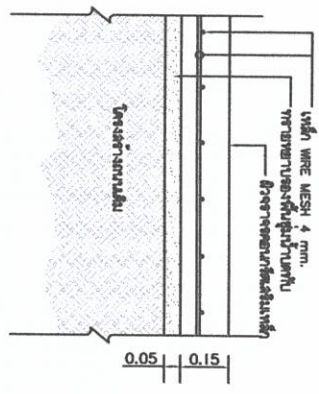


รายละเอียดเหล็กเสริมคอนกรีต

scale 1:25

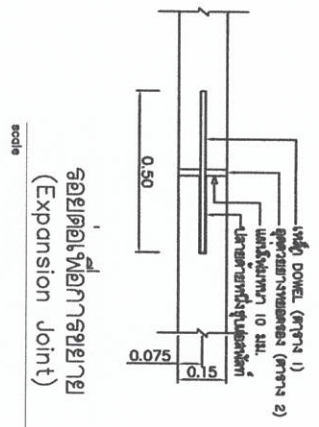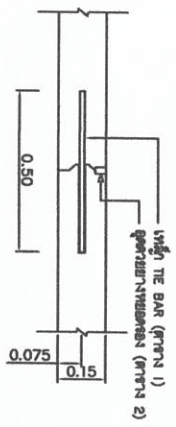

รอยต่อเพื่อการขยาย (Expansion Joint)

scale 1:25

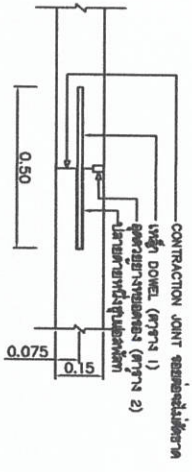

รอยต่อเพื่อการก่อสร้างหรือเพื่อการหด (Construction Joint or Contraction Joint)

scale 1:25




รอยต่อเพื่อการหดตัว
CONTRACTION JOINT

ไม้ค้ำทางหินคลุก กว้าง 0.50 ม.

รอยต่อเพื่อการขยายตัว
EXPANSION JOINT




ไม้ค้ำทางหินคลุก กว้าง 0.50 ม.

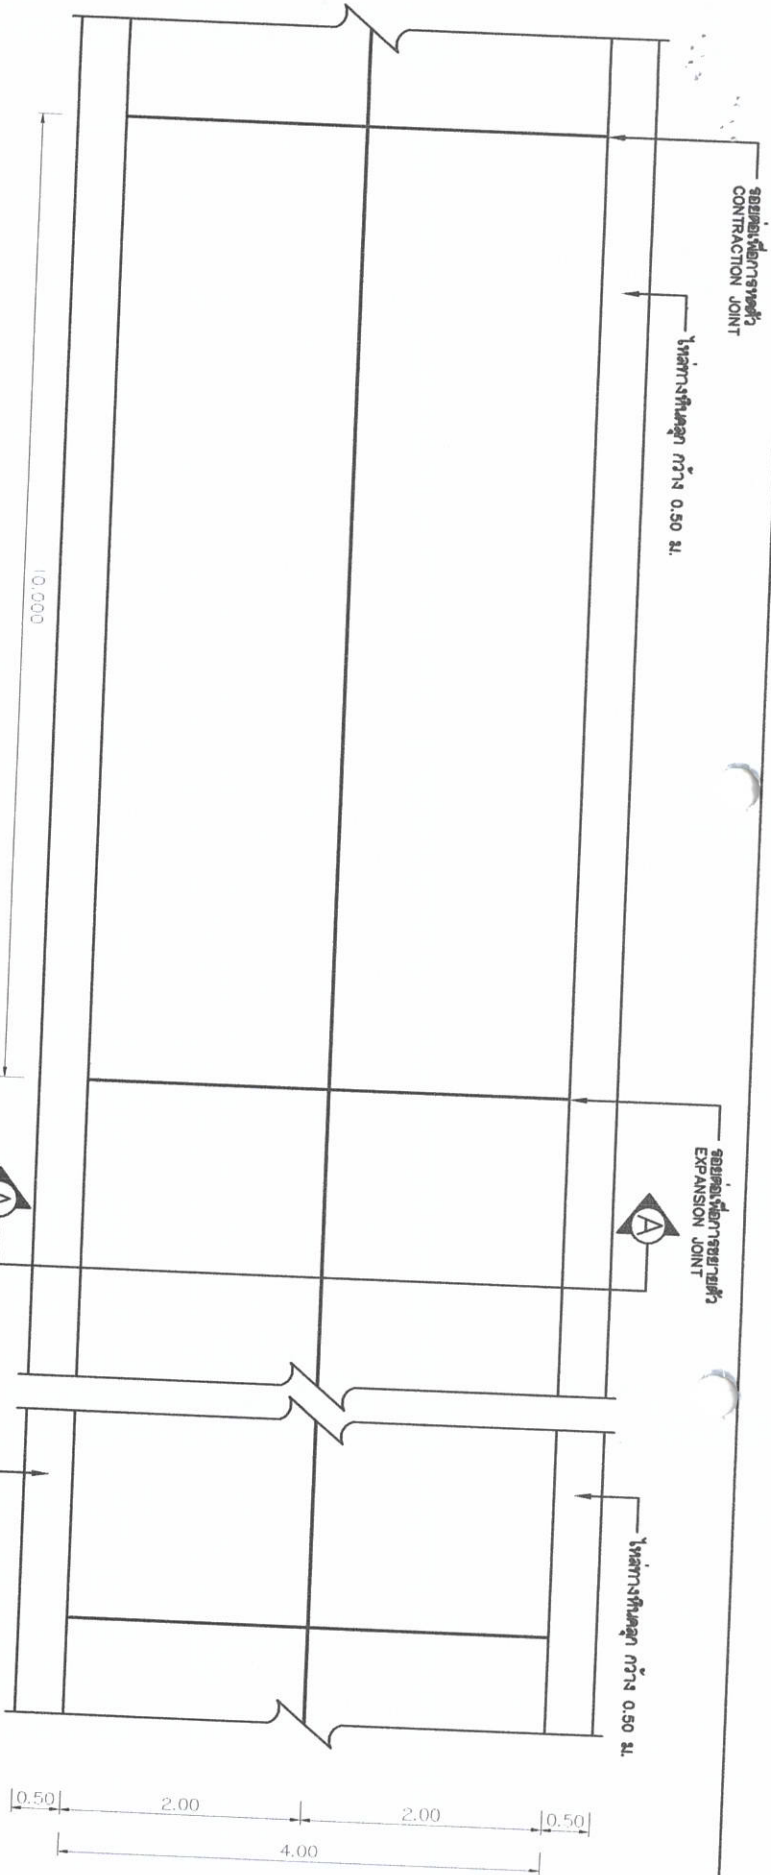

แบบถนนคอนกรีตเสริมเหล็ก

scale 1:100

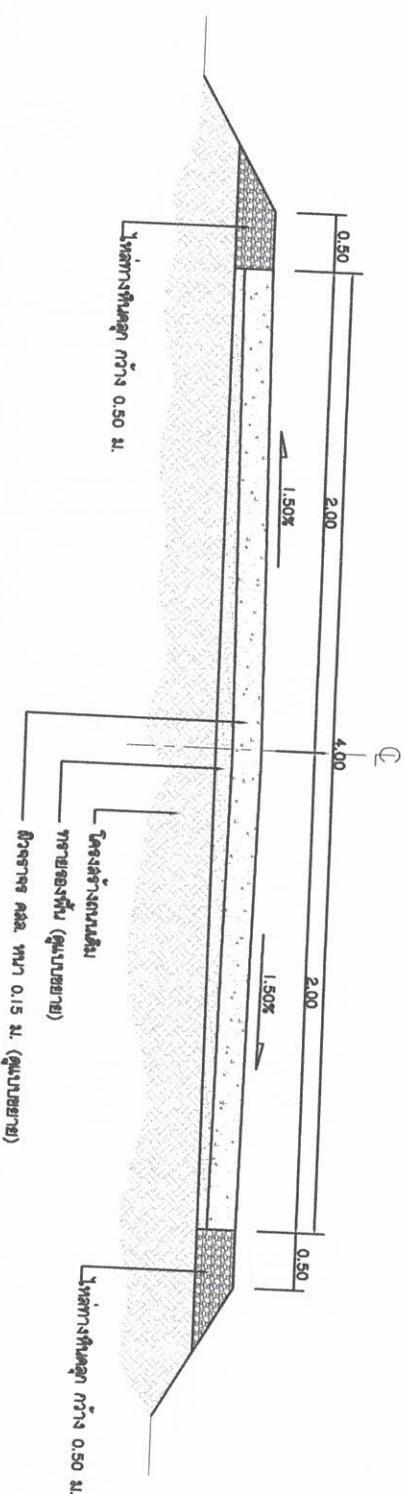

รูปตัด A-A

scale

1:50







แบบแปลน

แบบแปลนถนนคอนกรีตเสริมเหล็ก 4 เมตร

สำรวจ/เขียนแบบ

นางสาวสุวรรณา สุขดี

ผู้ทำ

นางสาวสุวรรณา สุขดี

นางสาวสุวรรณา สุขดี






แบบโครงการ



NO SCALE

NO SCALE

ชื่อโครงการ
 สถานที่ที่ก่อสร้าง
 ตามแบบ องค์การบริหารส่วนตำบลหนองทราย เลขที่ / 2563
 ปริมาณงาน


1.

2.

3.....




1. เสา ฐาน บ้ำยทาสีเขียวทั้ง 2 ด้าน ใช้สีน้ำมัน ก่อนทาสีจริงให้ทาสีกันสนิมก่อน 2 ครั้ง
2. ตัวหนังสือสีขาว
3. ขนาดตัวหนังสือกำหนดตามความเหมาะสม ข้อความตามแบบกำหนด
4. แผ่นเหล็กขนาดกว้าง 1.20 เมตร ยาว 2.40 เมตร
5. จุดก่อสร้างกำหนดตามความเหมาะสม ในสนามสามารถมองเห็นได้ชัด

กว้าง 1.20 ม.


[illegible]

