




องค์การบริหารส่วนตำบลชะหานทราย

[illegible]

แบบแสดง โครงสร้างและติดตั้งถังเก็บน้ำ ขนาด 1,000 ลบ.ม. ด้วยระบบสูบน้ำพลังงานแสงอาทิตย์ (สุานเทียม)

สถานที่ บ้านชลประทาน(คุ้มหนองเขาดิน) หมู่ที่ 10 ต.ละหานทราย อ.ละหานทราย จ.บุรีรัมย์



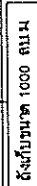




	ระบบสูบน้ำพลังงานแสงอาทิตย์			ARCHITECTURE :	หัวข้อ :		
	DRAWN BY	APPROVED BY :					
	DRAWN DATE	PREPARED BY :					01

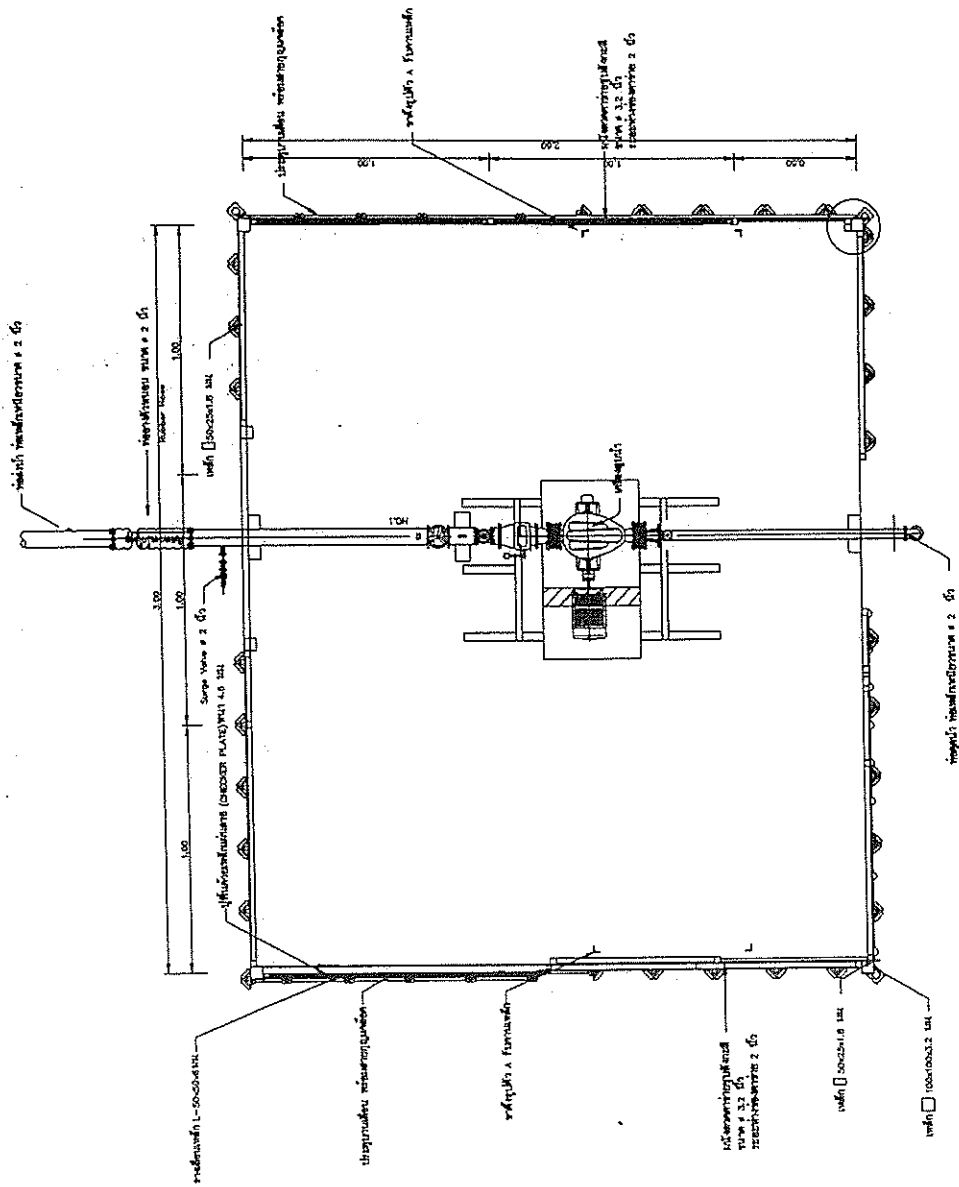

แปลน
ขนาด 1:20

PROJECT NAME :	TITLE :	ENGINEER	APPROVED BY:	DRAWN BY	โครงการก่อสร้างและติดตั้งกังหันน้ำขนาด 1,000 ลิตร ด้วยระบบสูบน้ำพลังงานแสงอาทิตย์
SCALE	หัวข้อ : แปลนพื้นแปลน	ARCHITECTURE	PREPARED BY:	DRAWN DATE	


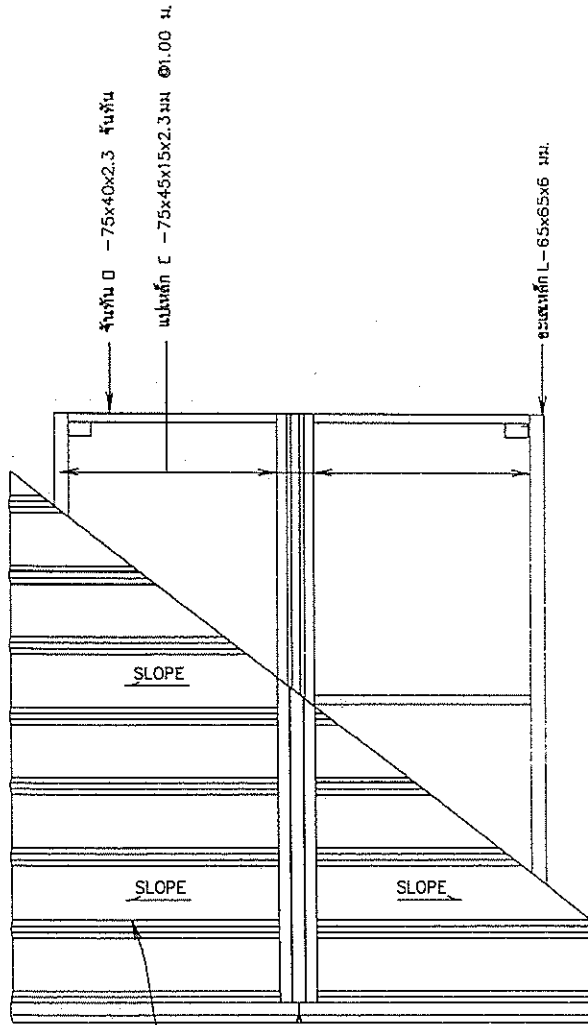


หลังคาแบบจันทัน (หลังคา)
ขนาดความหนาไม่น้อยกว่า 0.30 มม.



แปลนโครงสร้าง

มาตราส่วน 1:20


PROJECT NAME :		ENGINEER: ภูมิพล ภูมิพล		TITLE :		SCALE	
โครงการก่อสร้างและติดตั้งถังเก็บน้ำขนาด 1,000 ลิตร ด้วยระบบสูบน้ำพลังงานแสงอาทิตย์		APPROVED BY:		หัวข้อ :		แปลน โครงหลังคา	
		DRAWN DATE		ARCHITECTURE :			
		PREPARED BY:				03	

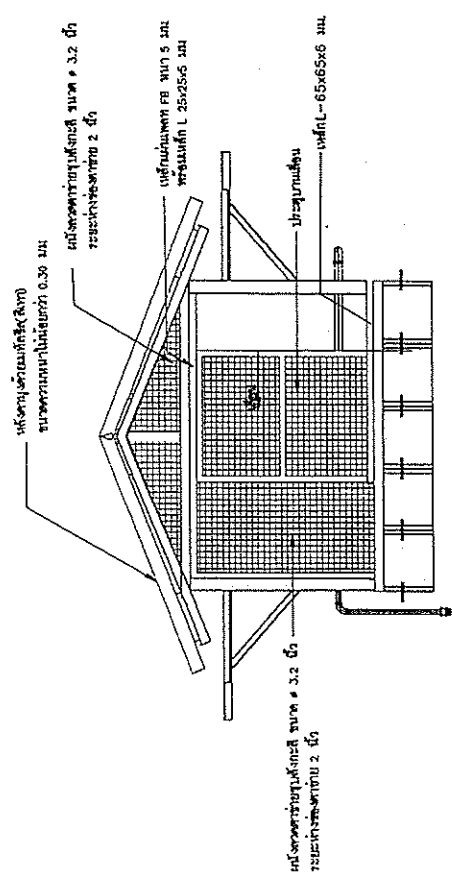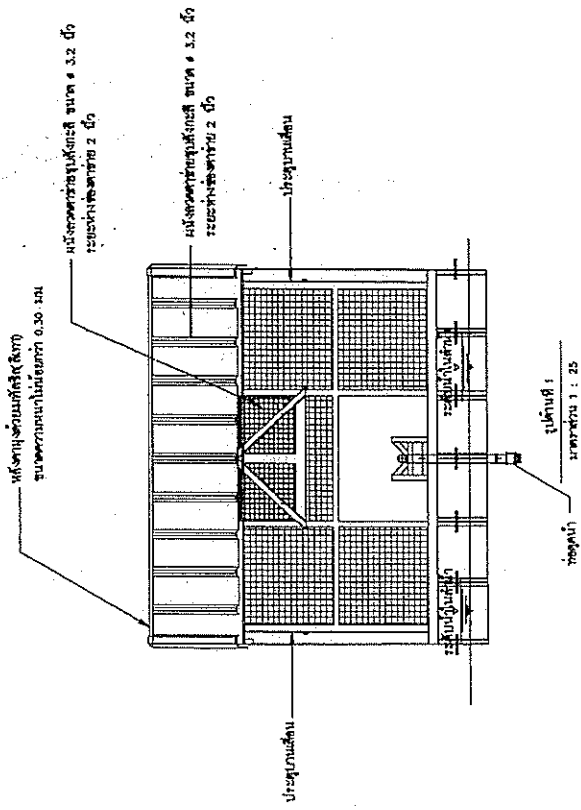

PROJECT NAME	โครงการก่อสร้างและติดตั้งถังเก็บน้ำขนาด 1,000 ลบ.ม. ด้วยระบบสูบน้ำพลังงานแสงอาทิตย์	DRAWN BY	APPROVED BY:	ENGINEER/สถาปนิก ไร่ทอง	TITLE : หัวข้อ : รูปด้าน 1 , รูปด้าน 2	SCALE 04
		DRAWN DATE	PREPARED BY:	ARCHITECTURE : พ.อ. ไร่ทอง		

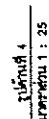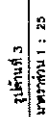


PROJECT NAME	โครงการก่อสร้างและติดตั้งกังหันน้ำขนาด 1,000 ลิป.ม. ตามระบบสูบน้ำพลังงานแสงอาทิตย์		
DRAWN BY	APPROVED BY:	ENGINEER: <i>สมชาย งาม</i>	TITLE :
DRAWN DATE	PREPARED BY:	ARCHITECTURE : <i>พ.อ. 15010</i>	หัวข้อ : รูปด้าน 3 , รูปด้าน 4
			SCALE
			05

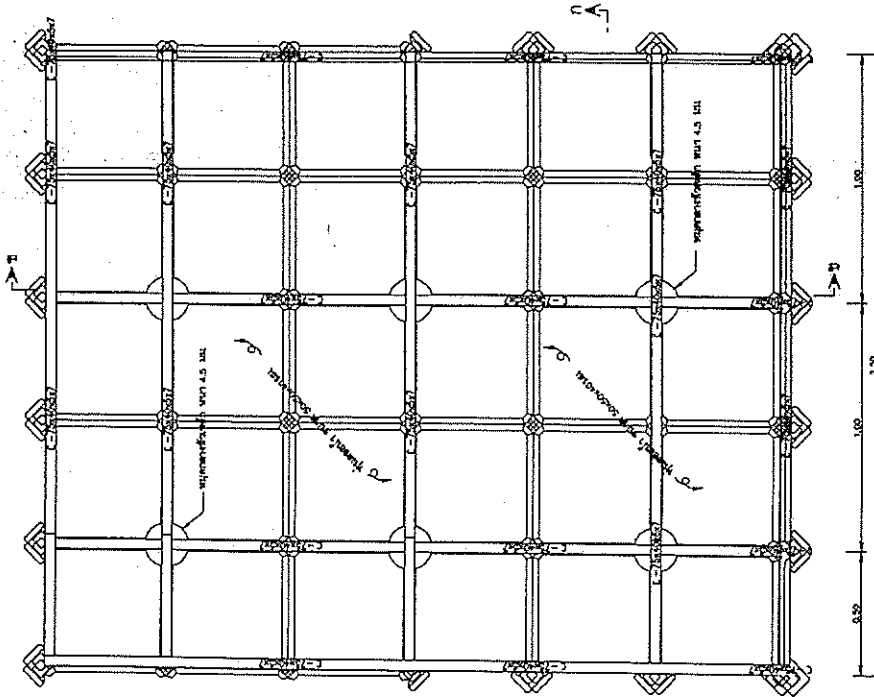


แปลนแสดงโครงสร้างเหล็กพื้นแบบ
ขนาดส่วน 1 : 10

PROJECT NAME : โครงการก่อสร้างและติดตั้งถังเก็บน้ำขนาด 1,000 ลิตร ด้วยระบบสูบน้ำพลังงานแสงอาทิตย์	DRAWN BY	APPROVED BY:	ENGINEER ภูมิรักษ์ ใจน้อย No. 13012	TITLE : หัวข้อ : แปลนแสดงโครงสร้างเหล็กพื้นแบบ	
				SCALE 06	
	DRAWN DATE	PREPARED BY:	ARCHITECTURE:		

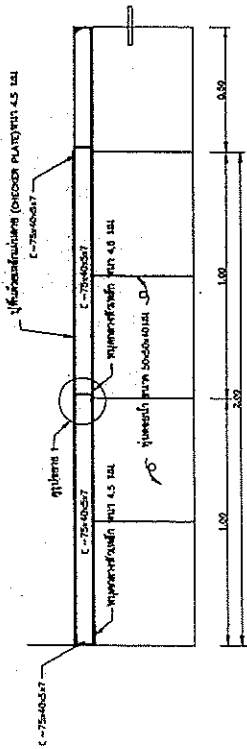


รูปตัด ก-ก
ขนาด 1 : 10

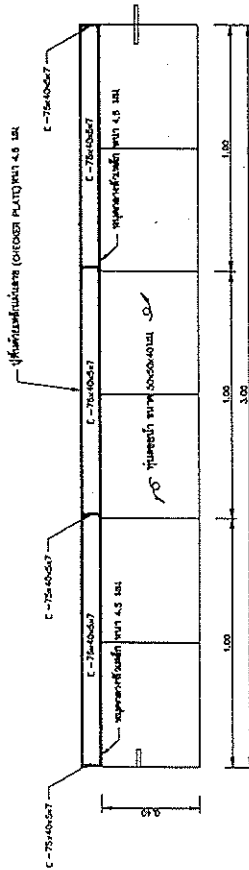


รูปตัด ข-ข
ขนาด 1 : 10


หมายเหตุ

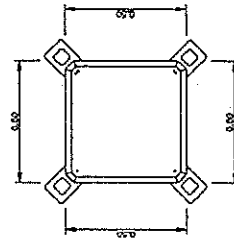

รูปตัด ค-ค
ขนาด 1 : 10

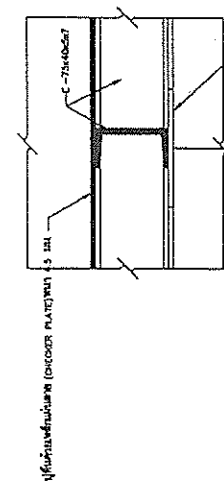

รูปตัด ง-ง
ขนาด 1 : 2.5

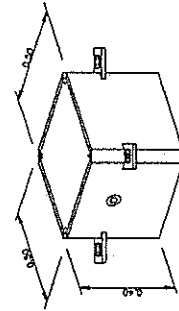

PROJECT NAME :

โครงการก่อสร้างและติดตั้งถังเก็บน้ำขนาด 1,000 ลิตร
ด้วยระบบสูบน้ำพลังงานแสงอาทิตย์

DRAWN BY

APPROVED BY:

ENGINEER


SCALE

TITLE :





หัวข้อ :

รูปถ่ายหน้าต่าง

07

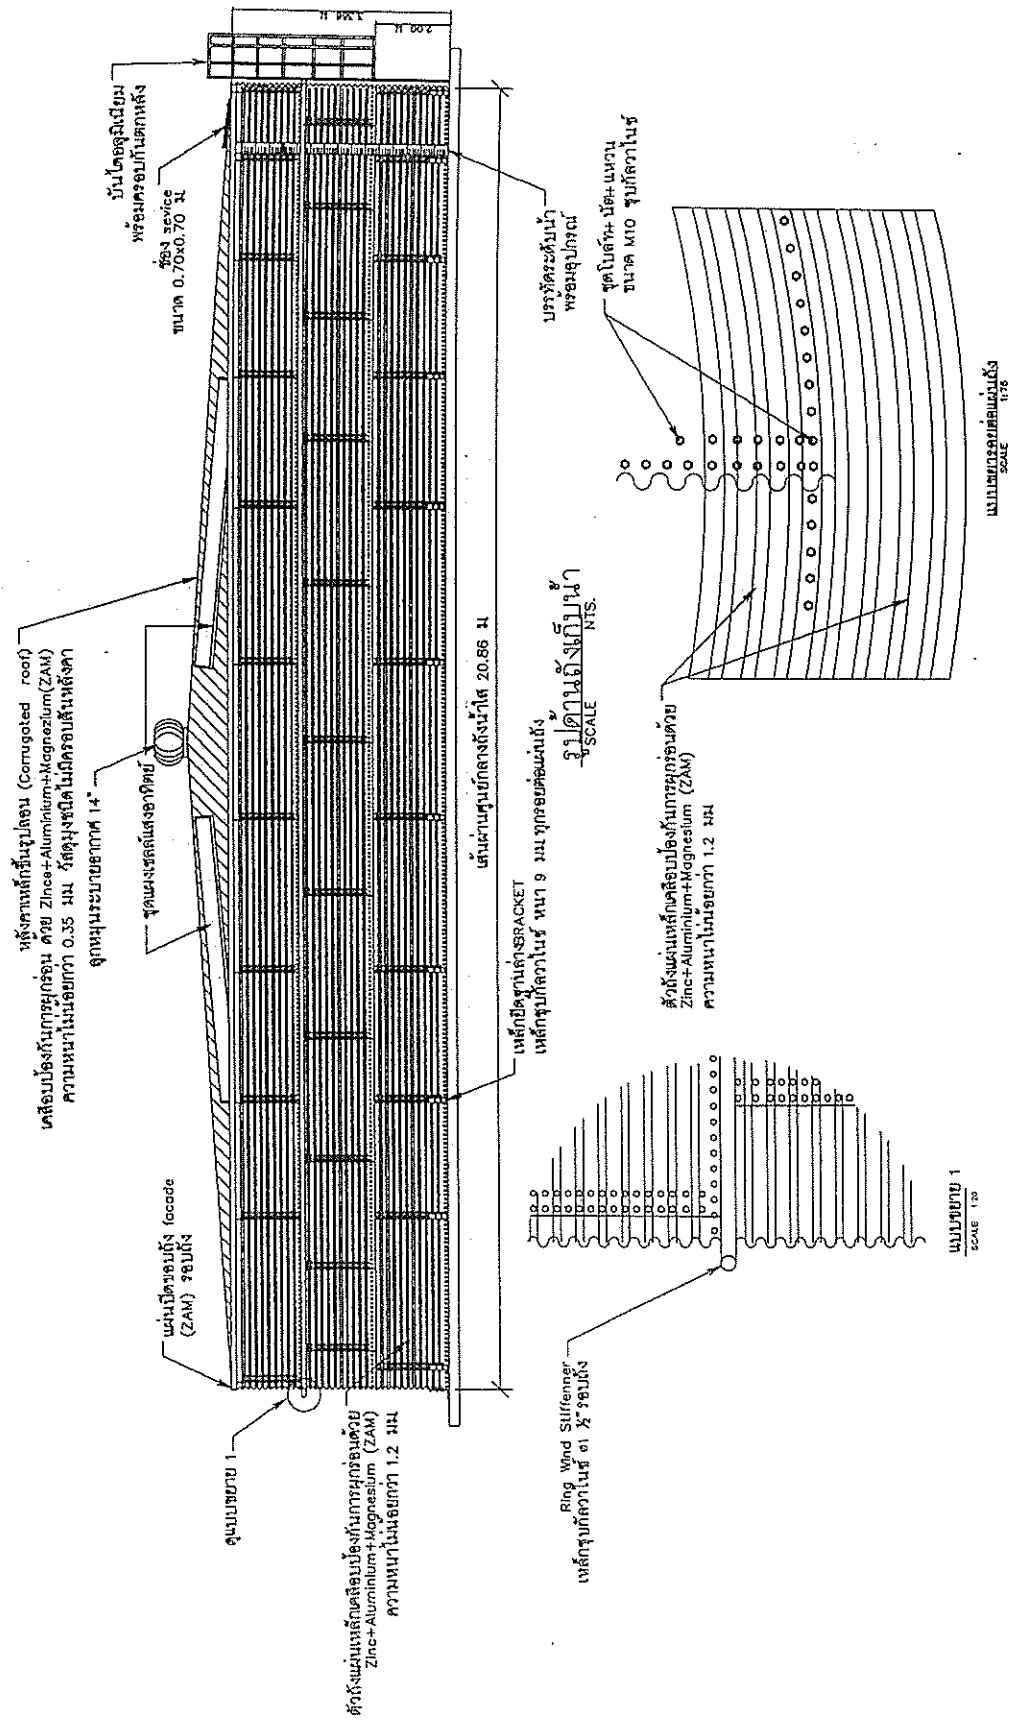


PROJECT NAME	DRAWN BY	APPROVED BY	ENGINEER	ARCHITECTURE	TITLE	SCALE
โครงการก่อสร้างและติดตั้งถังเก็บน้ำขนาด 1,000 ลิตร คยระบบสูบน้ำพลังงานแสงอาทิตย์			10/10/12	10/10/12	หัวข้อ : ถังเก็บน้ำขนาด 1,000 ลิตร	09

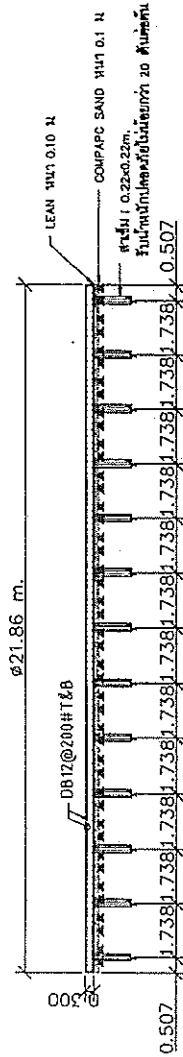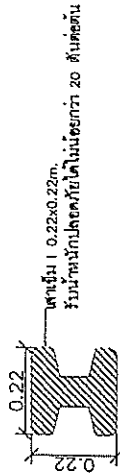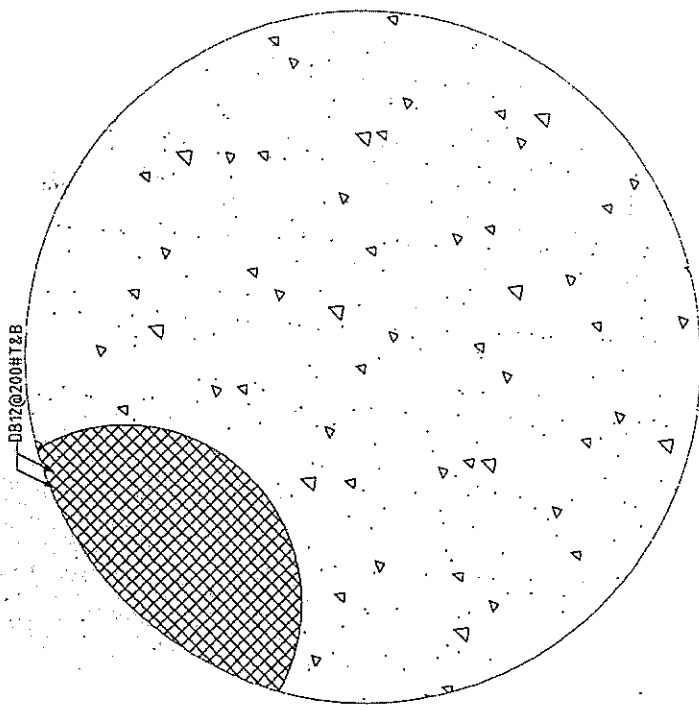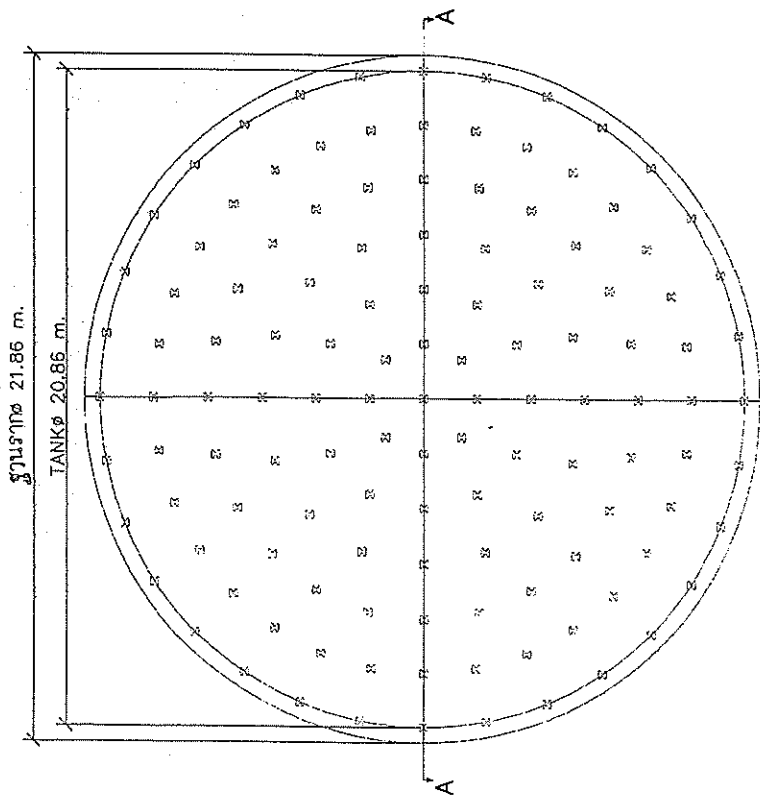

แปลน โครงสร้างฐานจาก

แบบตัด A-A
scale NTC.

PROJECT NAME :	โครงการก่อสร้างและติดตั้งถังเก็บน้ำขนาด 1,000 ลบ.ม.	DRAWN BY	APPROVED BY:	ENGINEER	TITLE :	SCALE
ด้วยระบบสูบน้ำพลังงานแสงอาทิตย์	DRAWN DATE	PREPARED BY:	ARCHITECTURE :	หัวข้อ :	แปลนโครงสร้างฐานราก	12

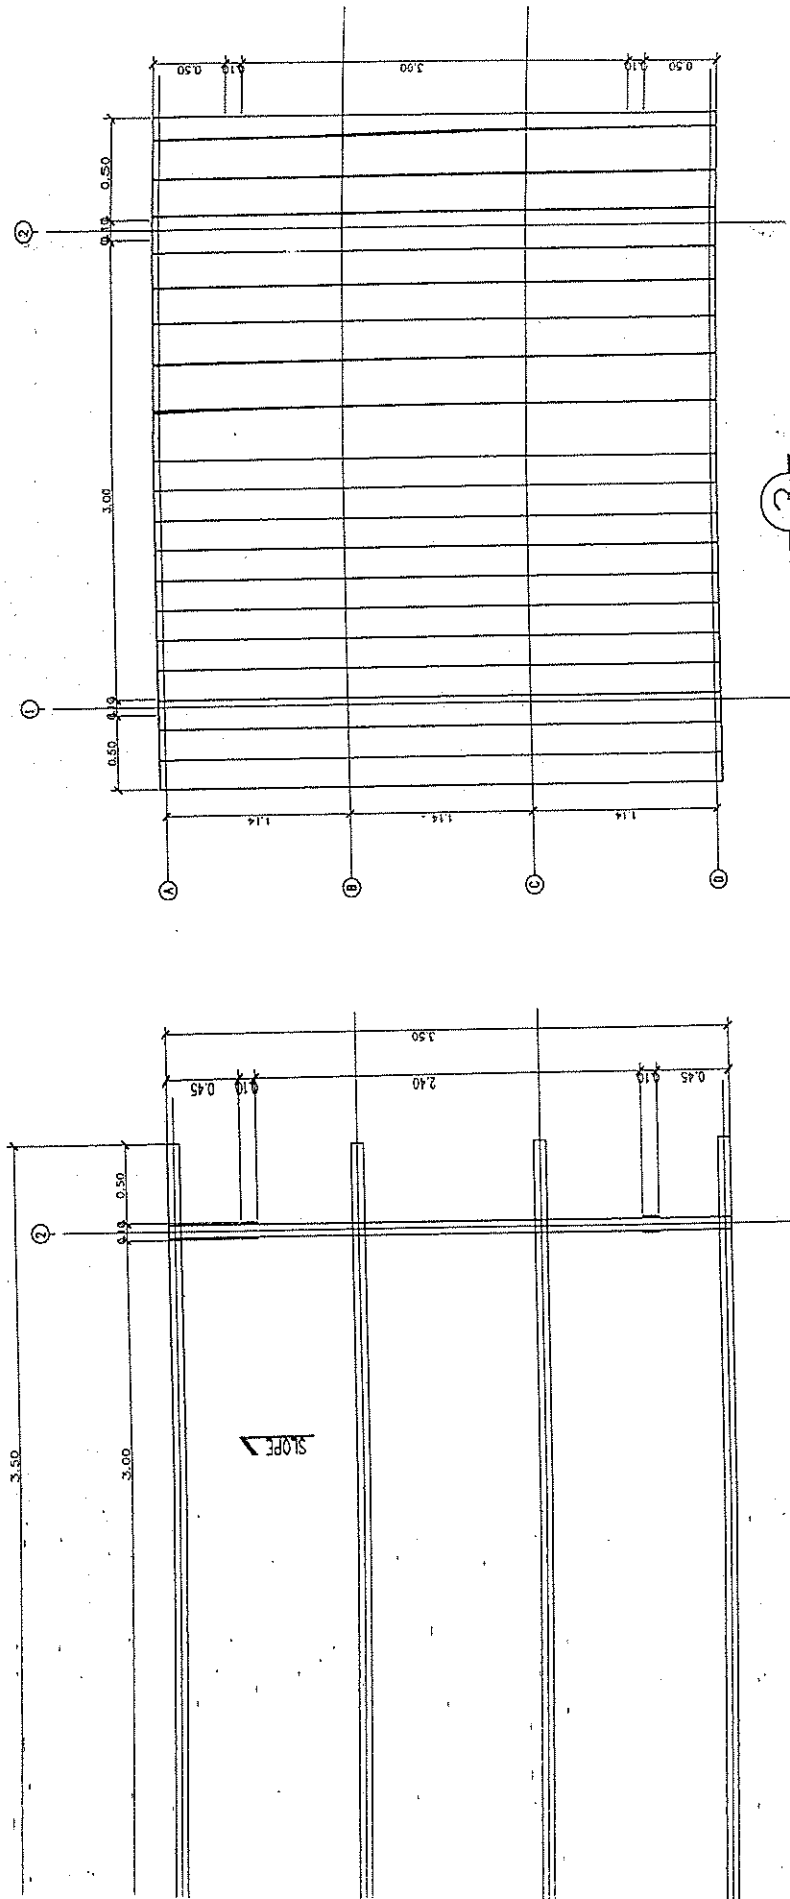


แปลนหลังคา

ELEVATION INDICATION





DRAWN BY		APPROVED BY:		ENGINEER: <i>สถาปนิก</i>	TITLE:	SCALE
DRAWN DATE		PREPARED BY:		ARCHITECTURE:	หัวข้อ :	13
แปลนหลังคา						

ดัดแปลงจากแบบแปลน 1,000 ตารางเมตร

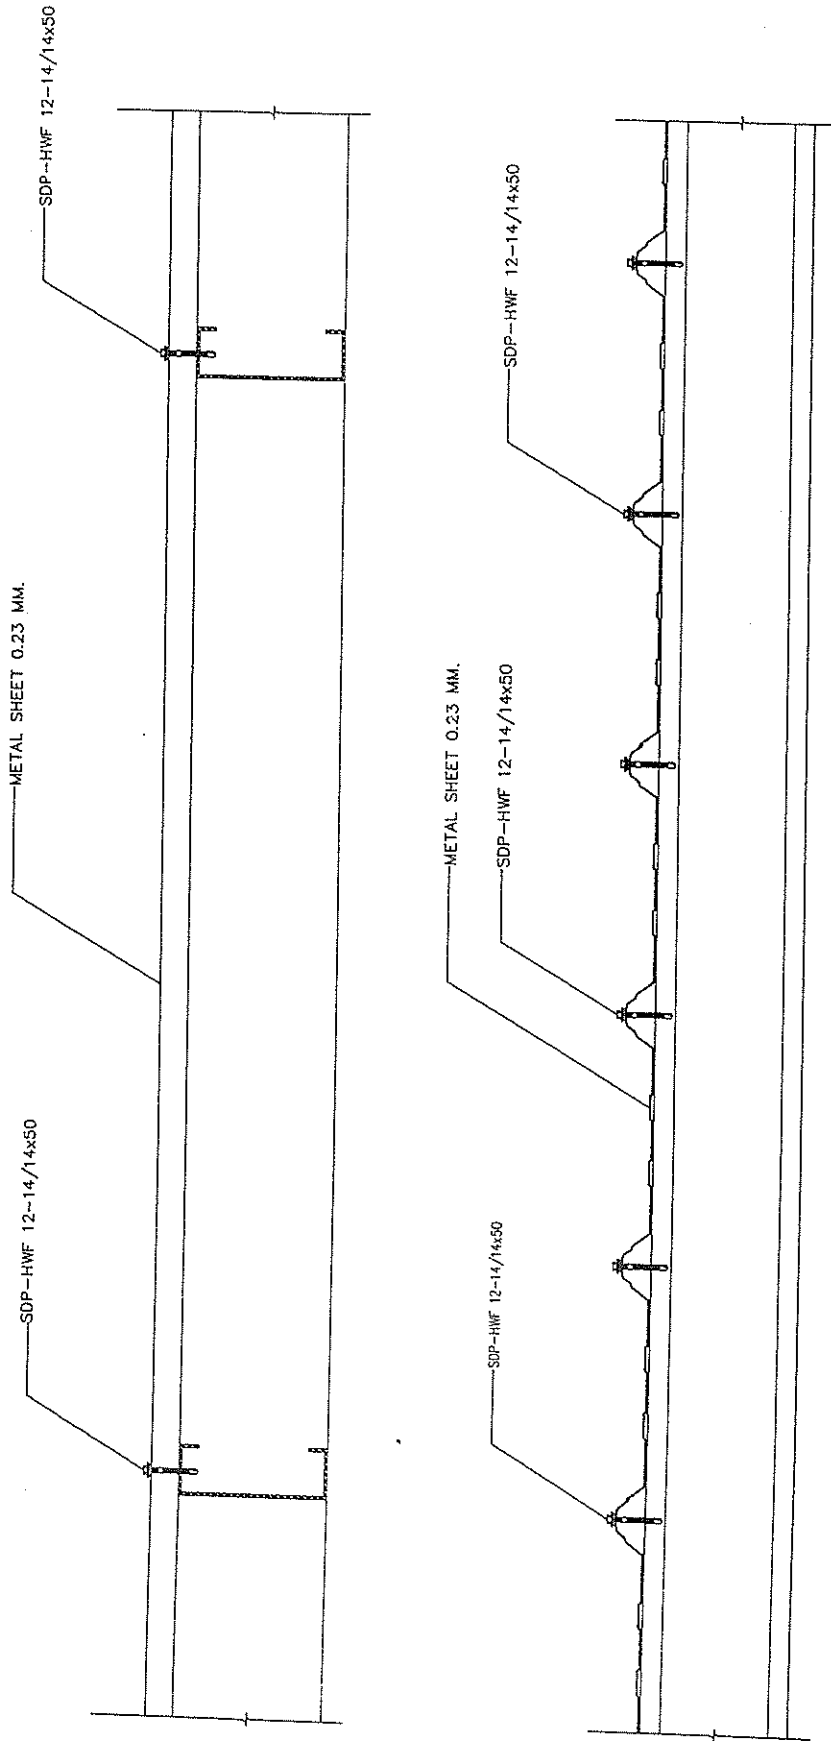


TYPICAL ROOF
SCALE 1:5

PROJECT NAME: โครงการก่อสร้างและติดตั้งกังหันน้ำขนาด 1,000 ลบ.ม. ด้วยระบบสูบน้ำพลังงานแสงอาทิตย์	DRAWN BY DRAWN DATE	APPROVED BY: PREPARED BY:	ENGINEER ARCHITECTURE: พ.ร. 18-102	TITLE: หัวข้อ : TYPICAL ROOF	
				SCALE 14	

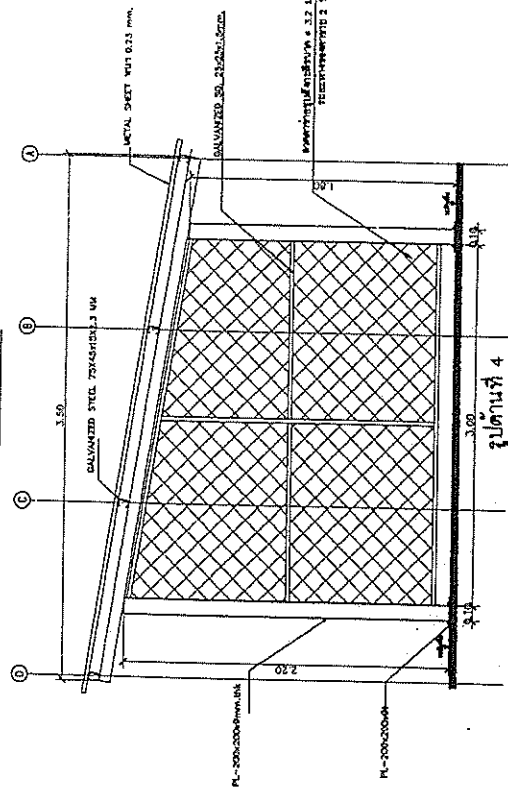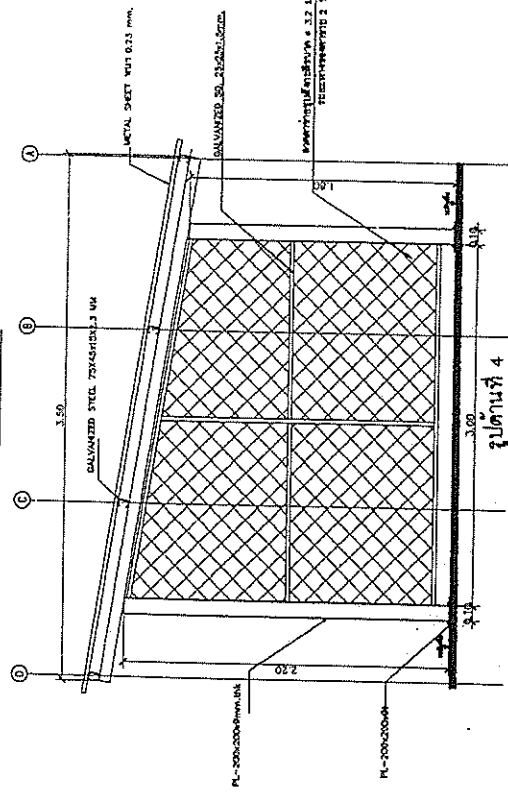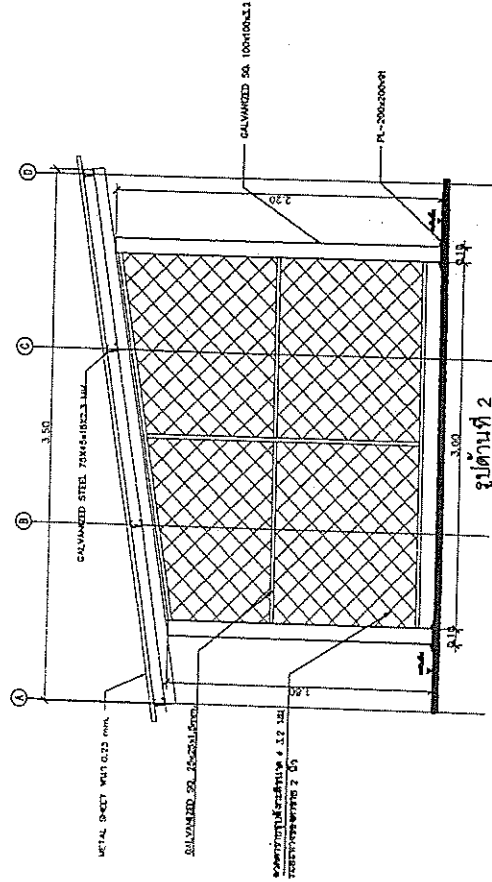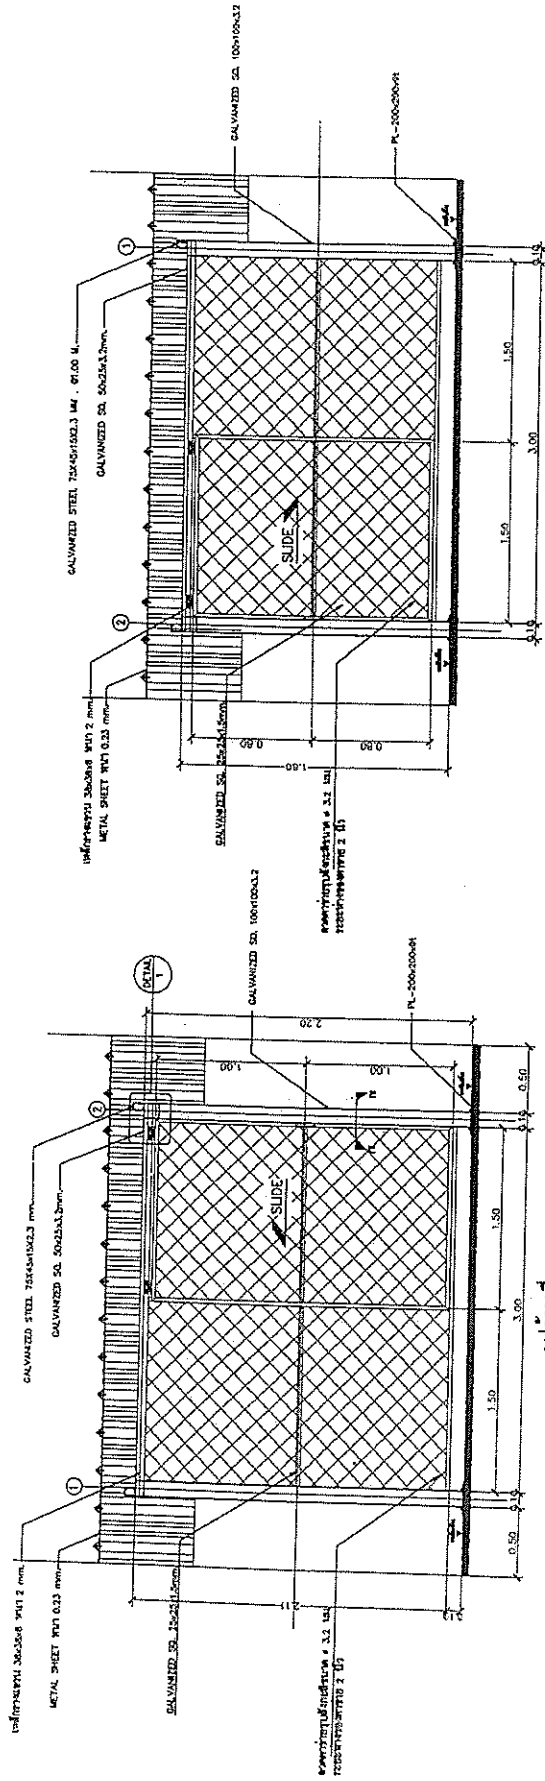


PROJECT NAME:	โครงการก่อสร้างและติดตั้งถังเก็บน้ำขนาด 1,000 ลบ.ม ด้วยระบบสูบน้ำพลังงานแสงอาทิตย์	DRAWN BY	APPROVED BY:	ENGINEER: <i>ชวฤทธิ์ วัฒนชัย</i>	ARCHITECTURE:
DRAWN DATE	15	PREPARED BY:	ARCHITECTURE:	ARCHITECTURE:	ARCHITECTURE:
TITLE:	หัวข้อ :	SCALE	1:5	1:5	1:5

อาคารควบคุม

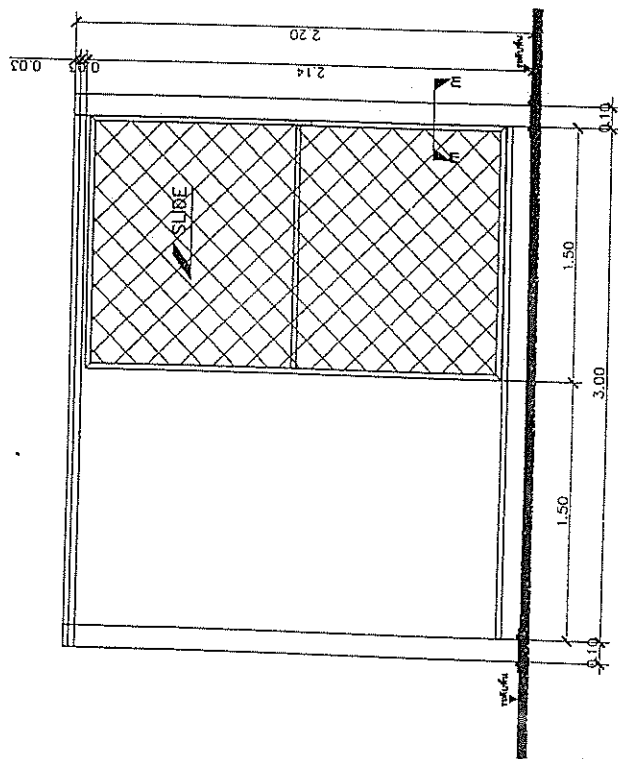

แบบประตูเลื่อน 1

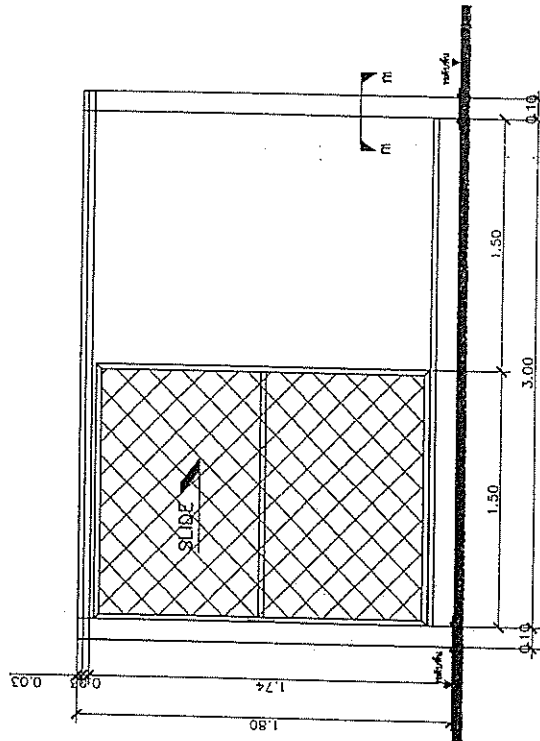

แบบประตูเลื่อน 2

PROJECT NAME :

โครงการก่อสร้างและติดตั้งกังหันน้ำขนาด 1,000 ตัน ม.
ด้วยระบบสูบน้ำพลังงานแสงอาทิตย์

DRAWN BY

DRAWN DATE

APPROVED BY:

PREPARED BY:

ENGINEER วิศว. สถาปัต.

ARCHITECTURE


TITLE :

หัวข้อ :

ประตูหน้าต่างควบคุม


SCALE

16

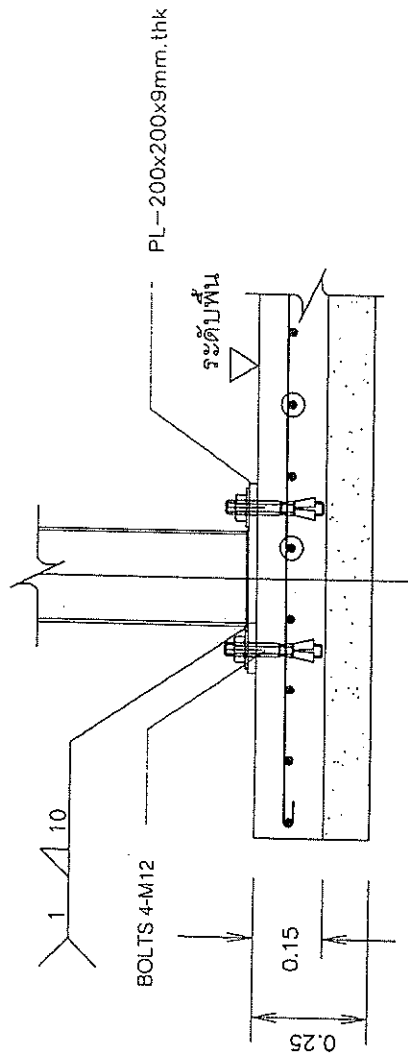

รูปตัด ก1-ก1

มาตราส่วน 1:5

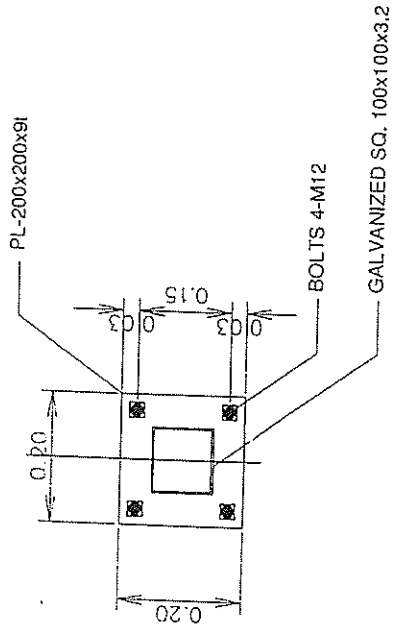


แบบขยายเสา 1



มาตราส่วน 1:10

PROJECT NAME :	โครงการก่อสร้างและติดตั้งถังเก็บน้ำขนาด 1,000 ลบ.ม. ควมระบบสูบน้ำพลังงานแสงอาทิตย์	DRAWN BY :	DRAWN DATE :	APPROVED BY :	ENGINEER อดิษฐ์ วัฒนชัย พ.ศ. 2562	TITLE : หัวข้อ :	SCALE
					ARCHITECTURE :	เสอาศารควบคุม	17


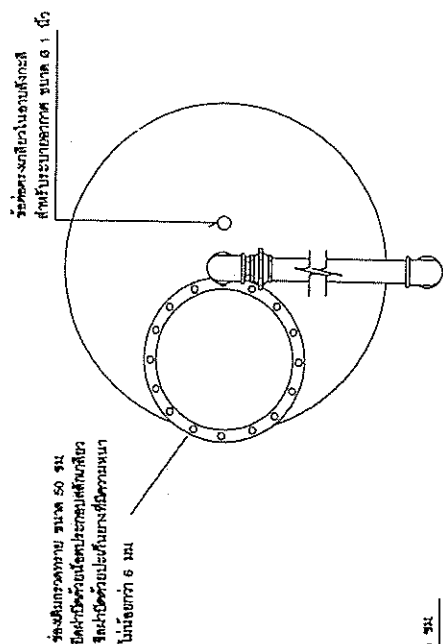



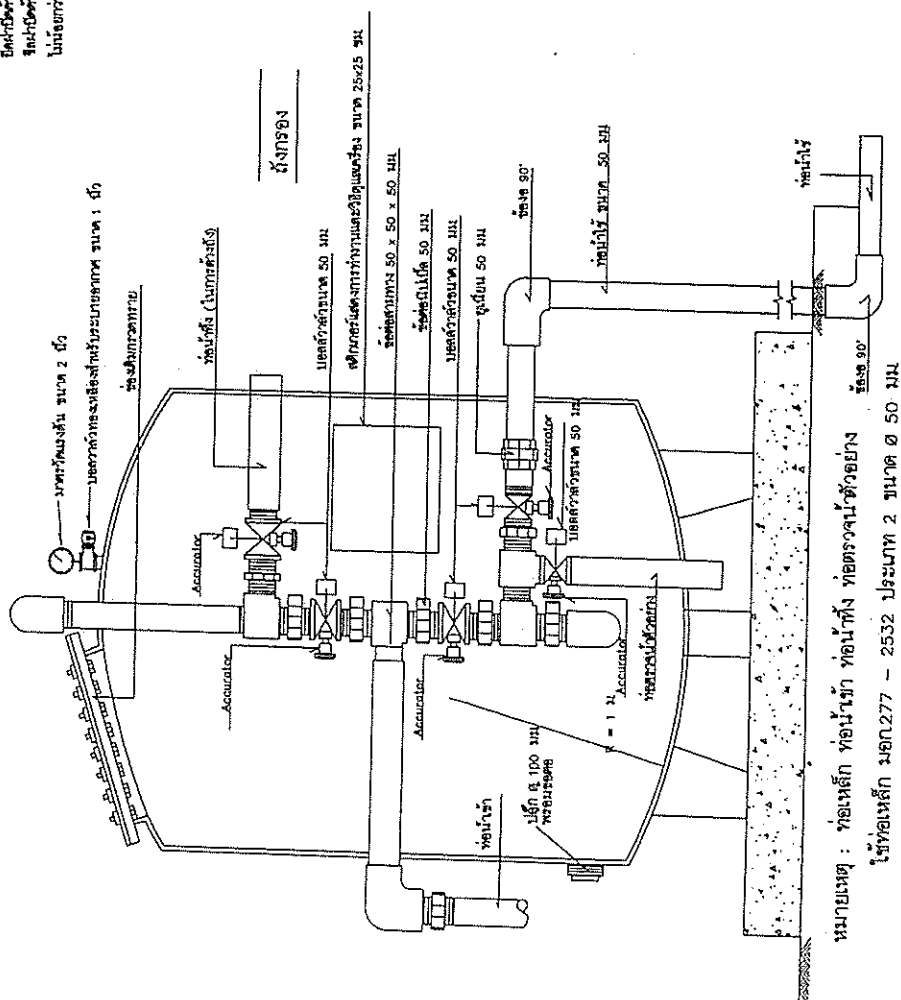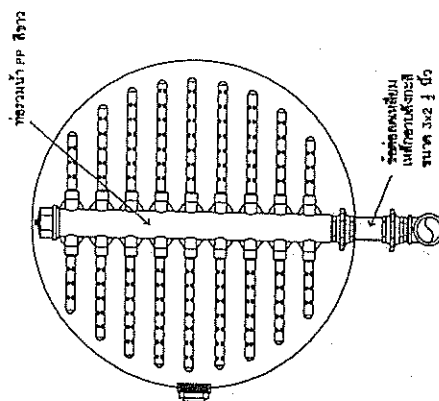

หมายเหตุ : ก่อเหล็ก ก่อนนำขึ้น ท่อน้ำทั้ง ท่อตรวจวัดตัวอย่าง
ใช้ท่อเหล็ก มอก.277 - 2532 ประเภท 2 ขนาด ๑



PROJECT NAME : โครงการก่อสร้างและติดตั้งกังหันขนาด 500 ตบม ควาระบสูบน้ำพลังงานแสงอาทิตย์	DRAWN BY	APPROVED BY:	ENGINEER : <u>อรุณชัย ธรรมะชัย</u> No. 13107	TITLE : หัวข้อ :	SCALE 1:8
	DRAWN DATE	PREPARED BY:	ARCHITECTURE :	แปลนเครื่องกรองสนิม	

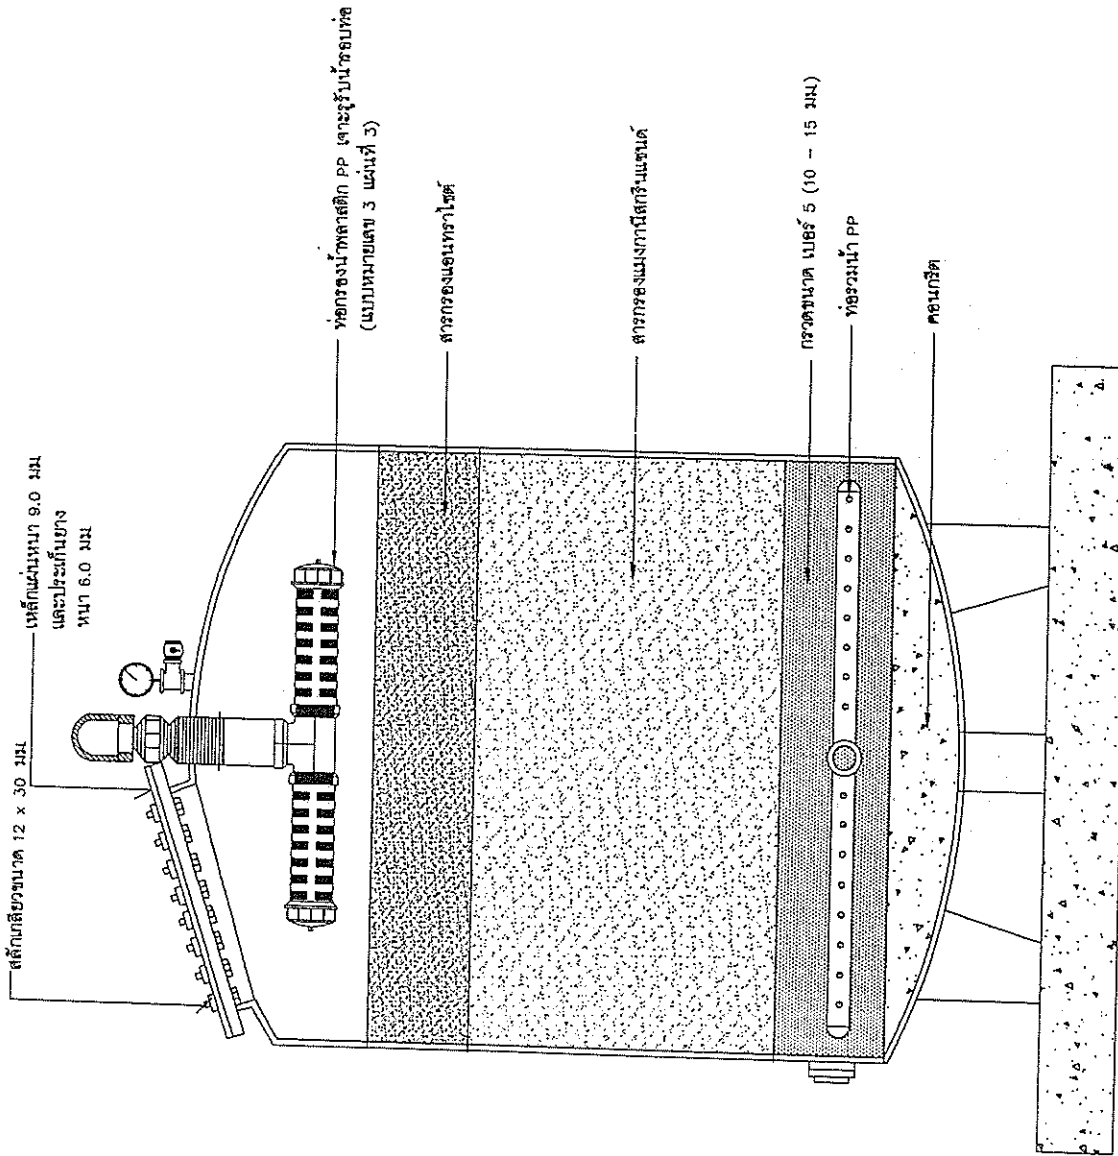


PROJECT NAME : โครงการก่อสร้างและติดตั้งถังเก็บน้ำขนาด 1,000 ลบ.ม. ด้วยระบบสูบน้ำพลังงานแสงอาทิตย์	DRAWN BY	APPROVED BY:	ENGINEER วิศวกร 1-คน/ข้อ.	TITLE : หัวข้อ :		SCALE
	DRAWN DATE	PREPARED BY:	ARCHITECTURE :	แบบเครื่องกรองสนิม		19

ผังการวางระบบกรองน้ำ

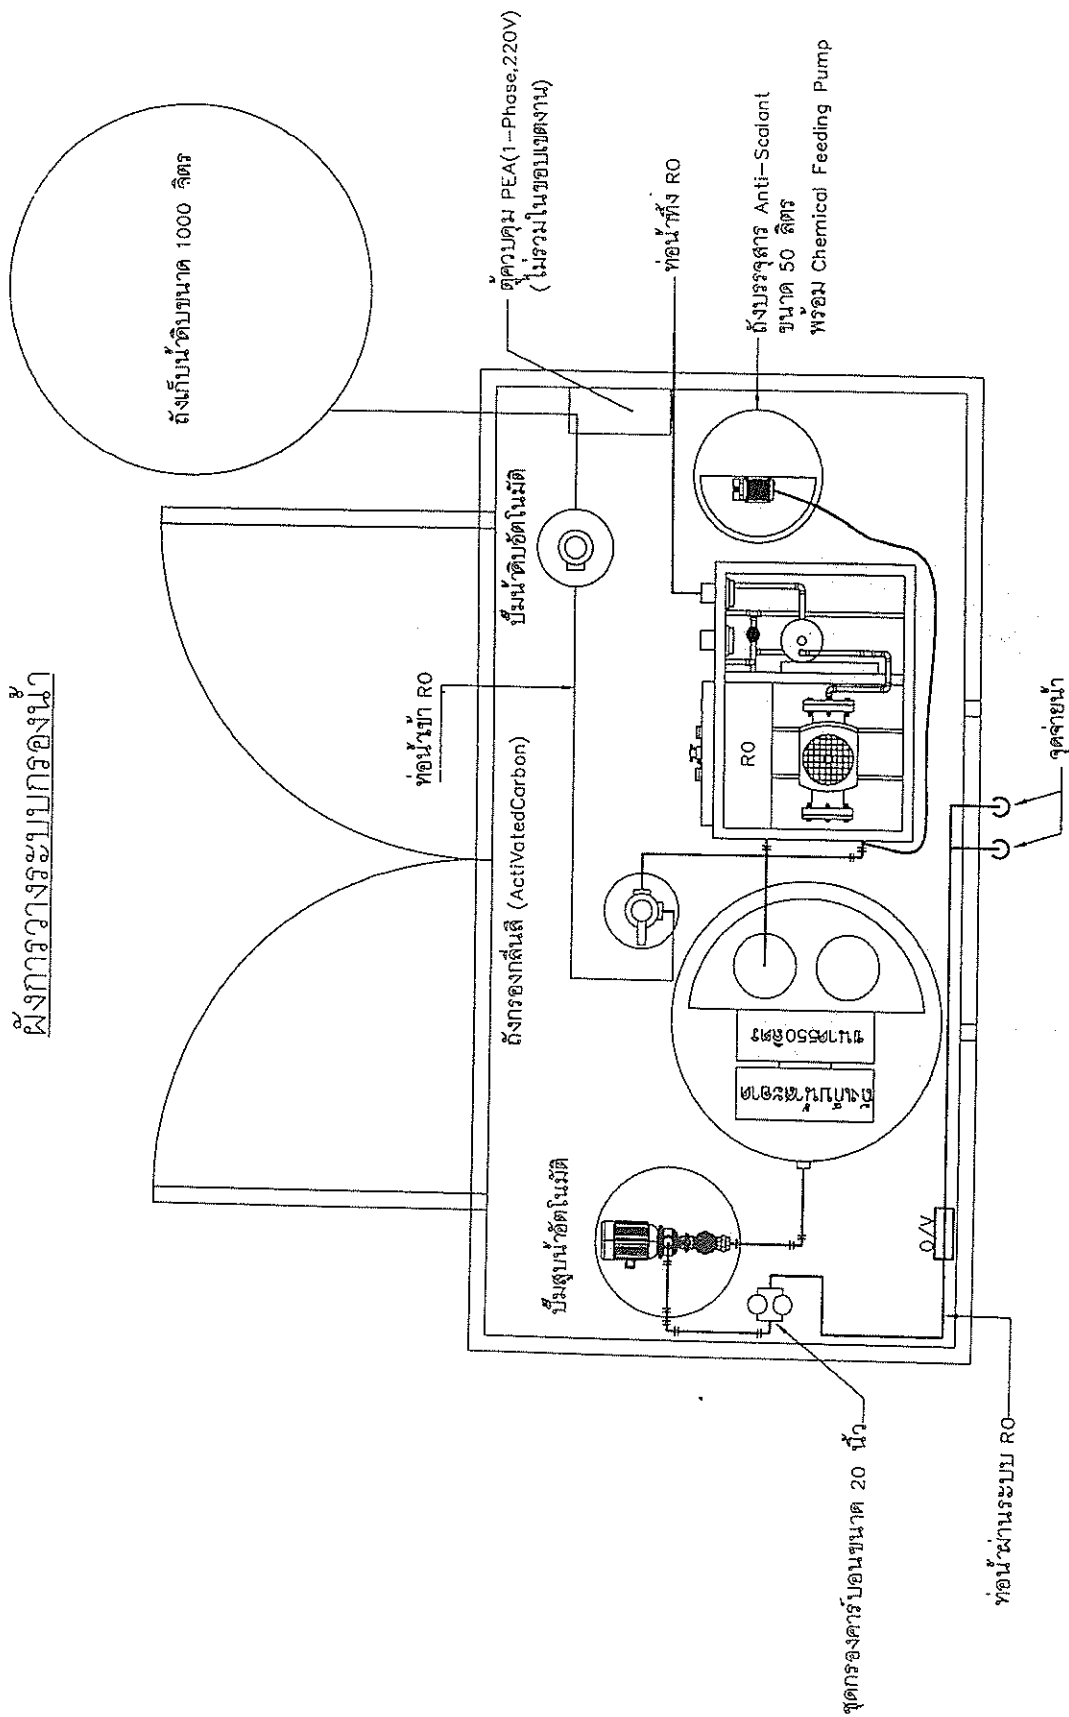


หมายเหตุ: ระบบผลิตน้ำ RO ใช้ระบบไฟฟ้า AC 220V 50HZ จากการใช้ไฟฟ้าไม่รวมอยู่ในขอบเขตงาน


PROJECT NAME : โครงการก่อสร้างและติดตั้งถังเก็บน้ำขนาด 1,000 ลบ.ม. ด้วยระบบสูบน้ำพลังงานแสงอาทิตย์	DRAWN BY DRAWN DATE	APPROVED BY:	ENGINEER : สถาปัตย์ 1000 ลิตร 1000 ลิตร	TITLE : หัวข้อ : ผังการวางระบบกรองน้ำ	
				SCALE 20	

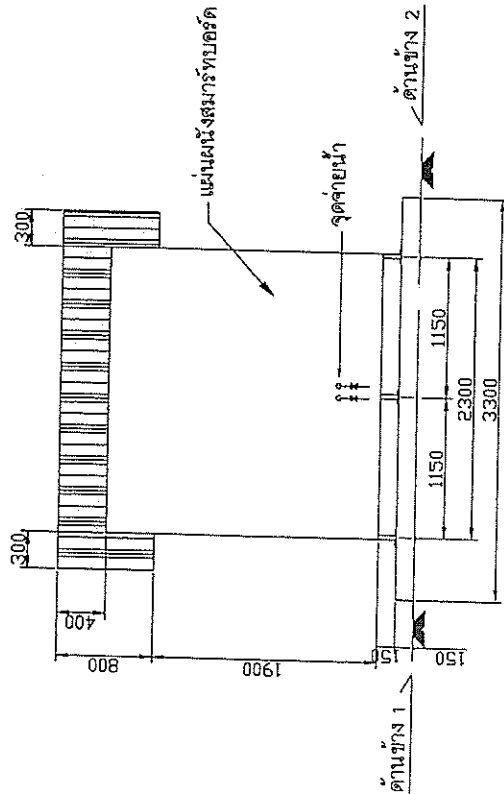


ด้านหน้า

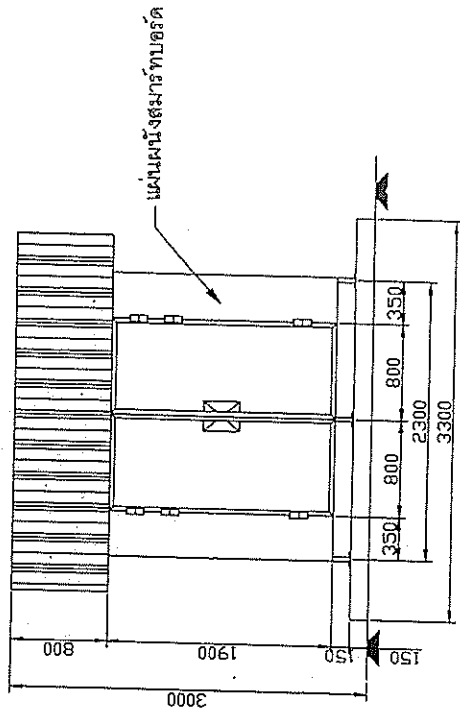

ด้านหลัง

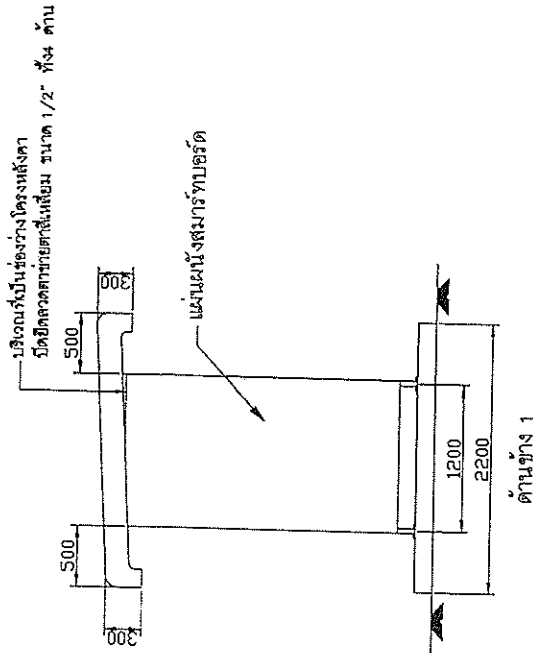


ด้านข้าง 1




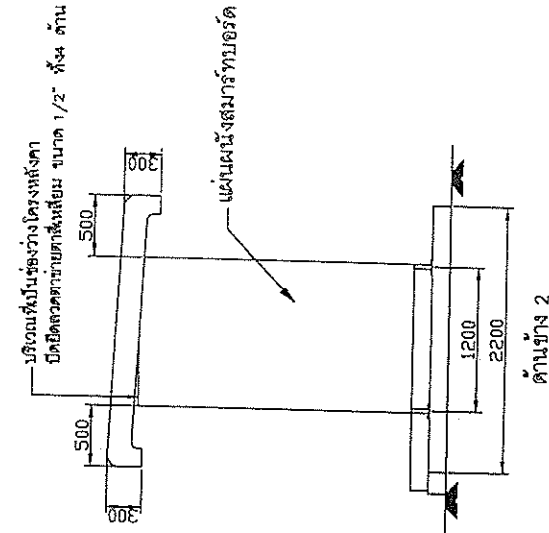


ด้านข้าง 2

PROJECT NAME:		DRAWN BY:		ENGINEER:		TITLE:		SCALE:	
โครงการก่อสร้างและติดตั้งถังเก็บน้ำขนาด 1,000 ลบ.ม. ด้วยระบบสูบน้ำพลังงานแสงอาทิตย์		DRAWN DATE:		ARCHITECTURE:		หัวข้อ:		21	
						อาคารผลิตน้ำ RO			

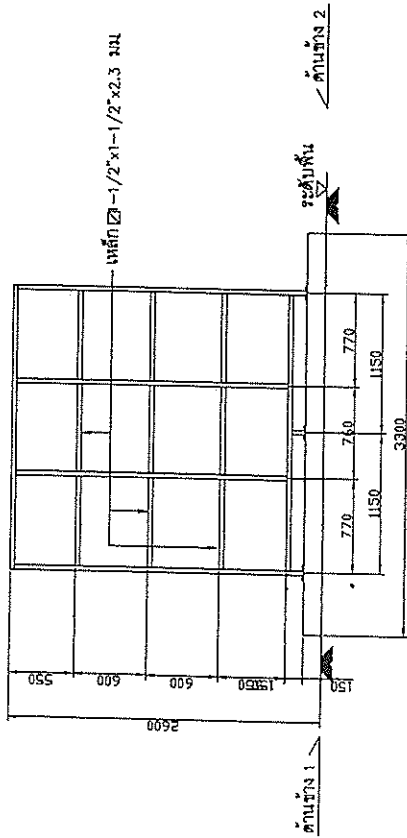

ด้านหน้า

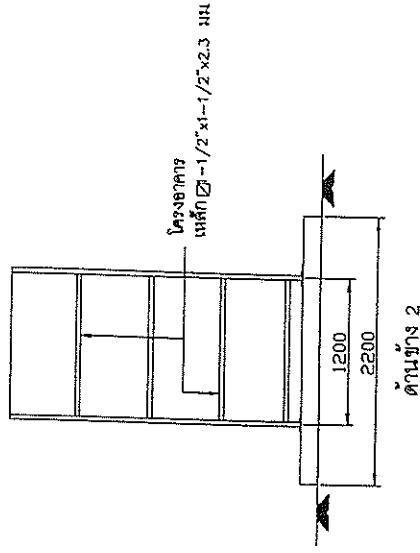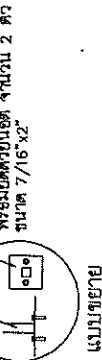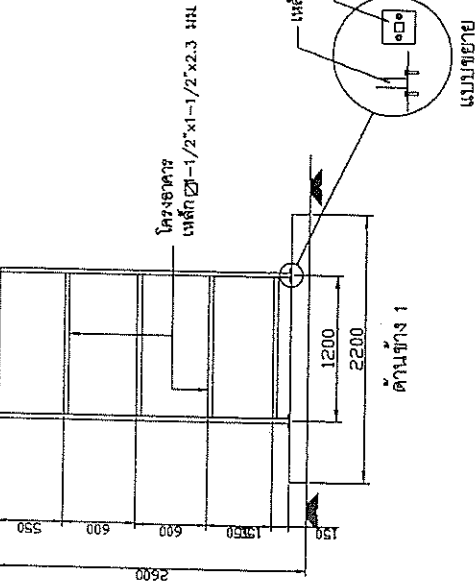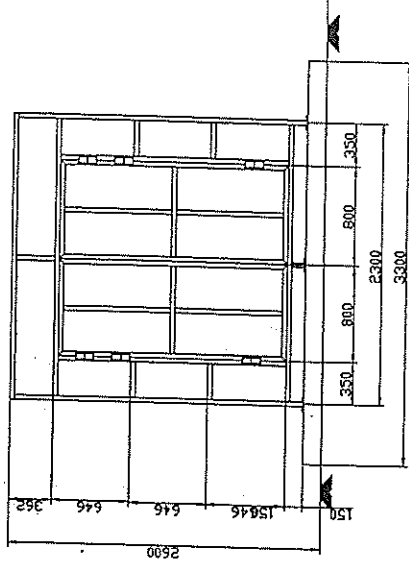

PROJECT NAME :

โครงการก่อสร้างและติดตั้งถังเก็บน้ำขนาด 1,000 ลิตร
ด้วยระบบสูบน้ำพลังงานแสงอาทิตย์

DRAWN BY

DRAWN DATE

APPROVED BY:

PREPARED BY:

ENGINEER/สถาปนิก

ARCHITECTURE

TITLE:

หัวข้อ :


SCALE

อาคารผลิตน้ำ RO

22

เหล็ก $\square$ -1/2"x1-1/2"x2.3 มม.

เหล็ก $\square$.5"x3"x2.3 มม.

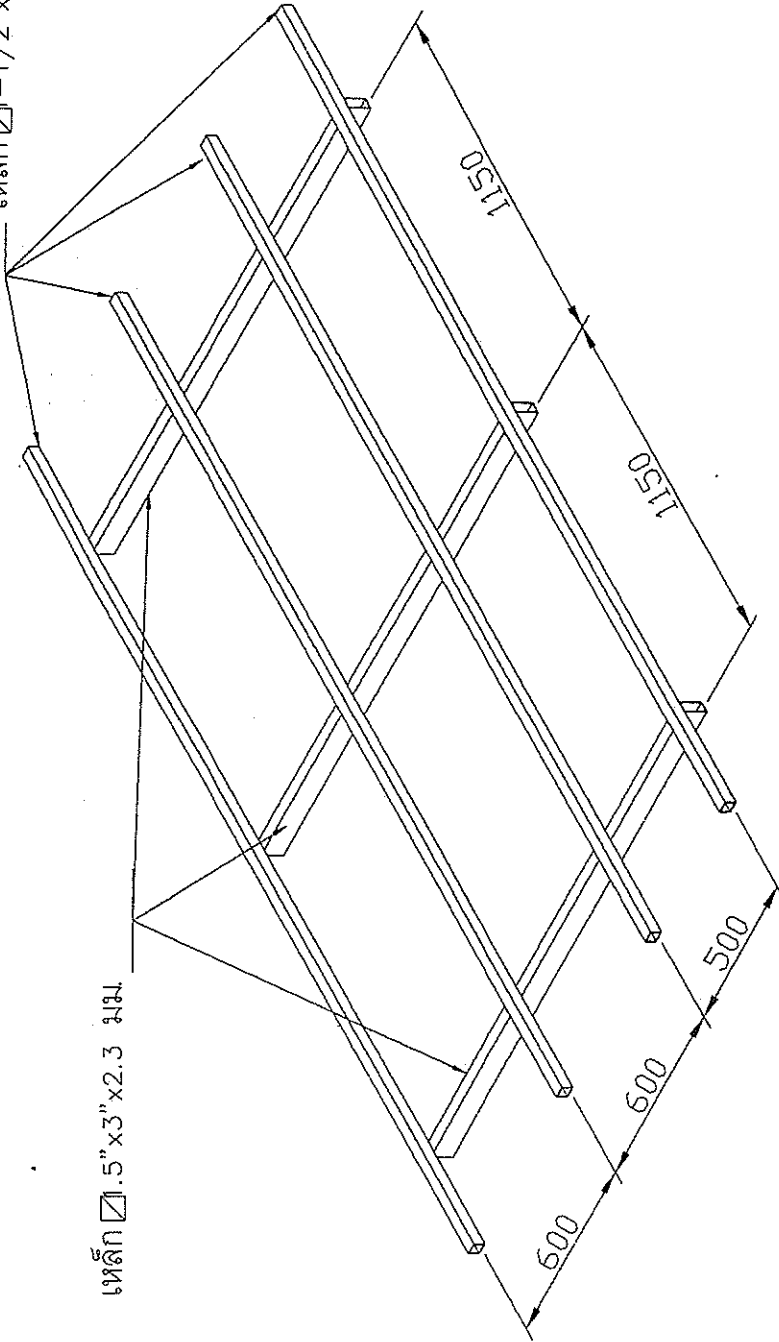


แบบแสดงโครงหลังคาบริการน้ำดื่มสะอาด

PROJECT NAME : โครงการก่อสร้างและติดตั้งถังเก็บน้ำขนาด 1,000 ลิตร น. ควาระบบสูบน้ำพลังงานแสงอาทิตย์	DRAWN BY	APPROVED BY:	ENGINEER :ชช.อ.จ.จ. 15/05/12	TITLE : หัวข้อ : แบบแสดงโครงหลังคาบริการน้ำดื่มสะอาด	SCALE	
	DRAWN DATE	PREPARED BY:	ARCHITECTURE : พ.อ. 13/12			
						23

3300

2200


เหล็ก RB ๑9 มม. @ 15 ซม.

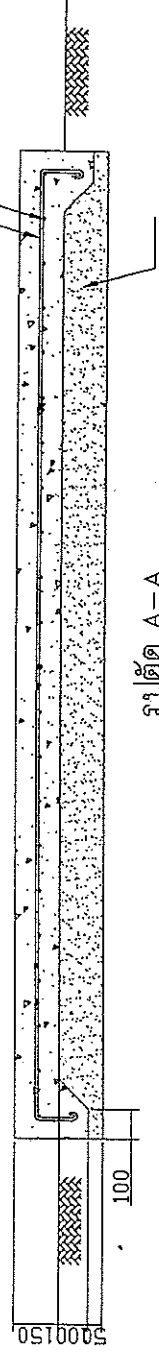

รูปตัด A-A

ฐานคอนกรีตสำหรับติดตั้งจุดบริการน้ำดื่มสะอาด

PROJECT NAME : โครงการก่อสร้างและติดตั้งถังเก็บน้ำขนาด 1,000 ลิตร ด้วยระบบสูบน้ำพลังงานแสงอาทิตย์		DRAWN BY : DRAWN DATE :	APPROVED BY : PREPARED BY :	ENGINEER : ธรณ์ชัย ใจดี ARCHITECTURE : พช. ใจดี	TITLE : หัวข้อ : ฐานคอนกรีตสำหรับติดตั้งจุดบริการน้ำดื่มสะอาด	SCALE : 24
---	--	----------------------------	--------------------------------	--	---	---------------

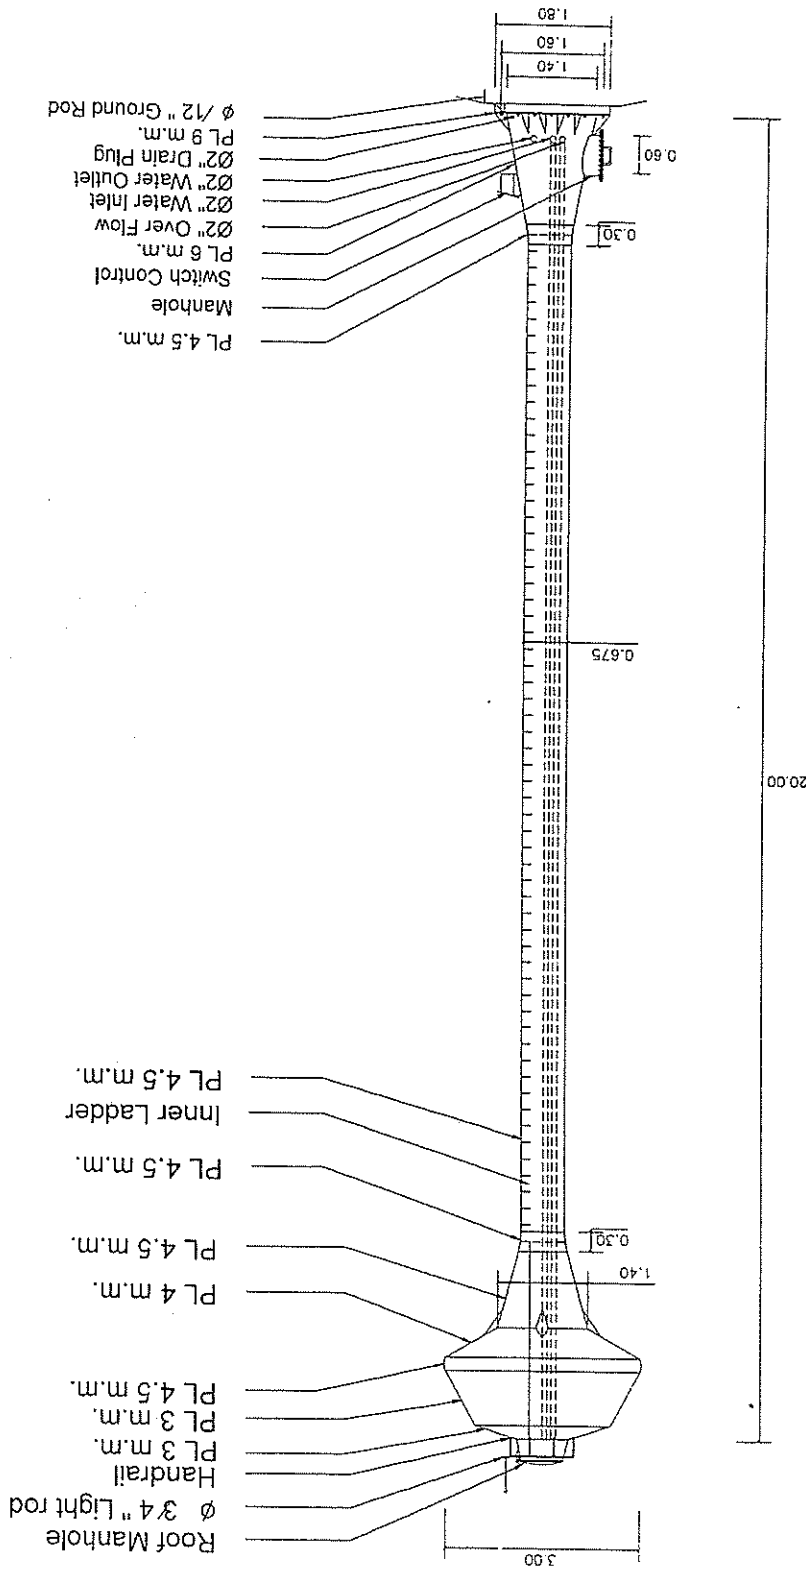

PROJECT NAME

โครงการก่อสร้างและติดตั้งถังเก็บน้ำขนาด 1,000 ลิตร
ด้วยระบบสูบน้ำพลังงานแสงอาทิตย์

DRAWN BY

APPROVED BY:

ENGINEER วิศวกร

TITLE :

หัวข้อ :

ARCHITECTURE :


PREPARED BY:

DRAWN DATE

SCALE


25

ถังเก็บน้ำห้อง ถึงระบบสูบน้ำ ขนาด 15 ลิตร

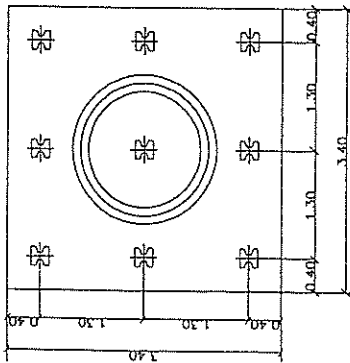



PILING PLAN

1-0.22x0.22m. SAFE LOAD 20 TON/NO. S.F. +2.50
 ++-DB25 DOWEL BAR

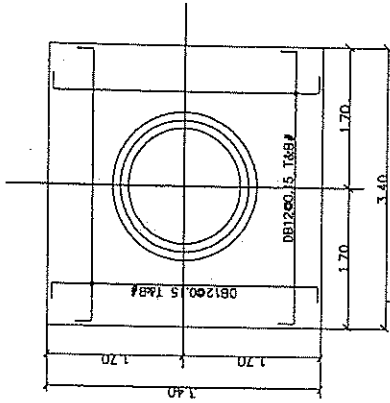


REINFORCEMENT PLAN

NOTE :
 1. ก่อสร้างคอนกรีต ปูนทรายธรรมดา
 ขนาด 150x300 มม. สูง 28 ซม. กว้าง 30 ซม.
 2. เหล็กเสริมคอนกรีตในฐานราก SD40 กว้าง 30 ซม.
 ไม่เกินกว่า 4000 กก.

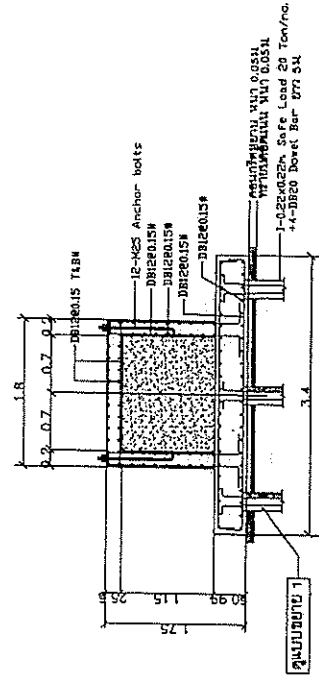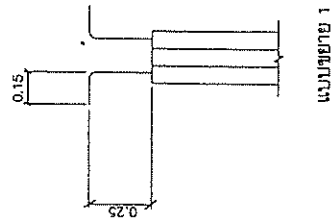

FOUNDATION SECTION A-A




PROJECT NAME : โครงการก่อสร้างและติดตั้งถังเก็บน้ำขนาด 1,000 ลิตร ด้วยระบบสูบน้ำพลังงานแสงอาทิตย์	DRAWN BY : DRAWN DATE :	APPROVED BY : PREPARED BY :	ENGINEER : ARCHITECTURE :	TITLE : หัวข้อ : ฐานรากถังเก็บน้ำ ขนาด 15 ลิตร	SCALE
					26

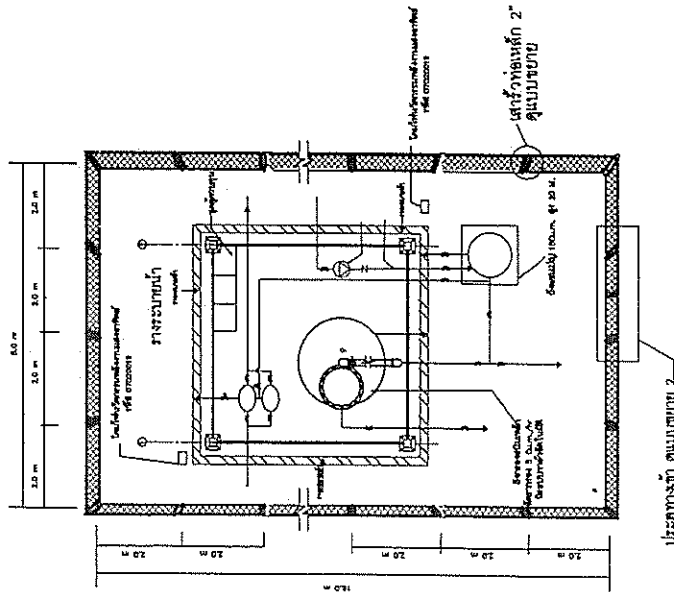

ประตูทางเข้า คู่มือแบบ 2




คู่มือแบบ 3

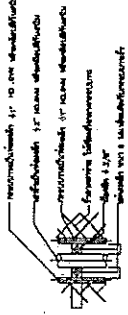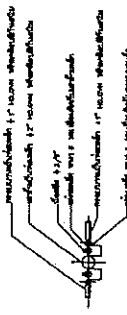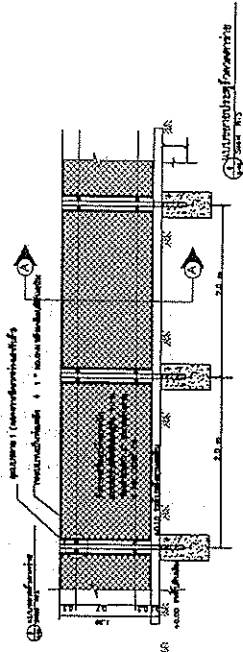

แบบที่ 1 (แบบที่ 1) แบบที่ 1

แบบที่ 3
A-04 Scale 1:75

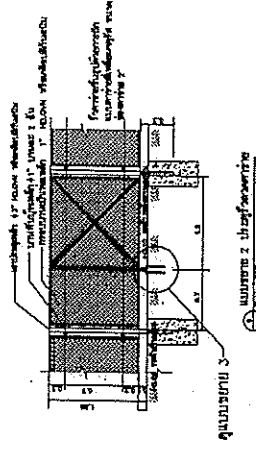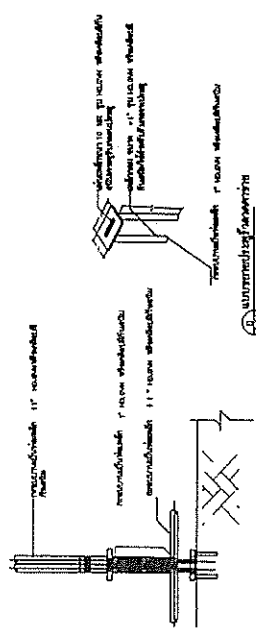

แบบที่ 2 (แบบที่ 2) แบบที่ 2

PROJECT NAME

โครงการก่อสร้างและติดตั้งถังเก็บน้ำขนาด 1,000 ลบ.ม.
ด้วยระบบสูบน้ำพลังงานแสงอาทิตย์

DRAWN BY

DRAWN DATE

APPROVED BY:

PREPARED BY:

ENGINEER/ARCHITECT

TITLE:


หัวข้อ:

ARCHITECTURE

แบบแนวรั้ว

SCALE

27

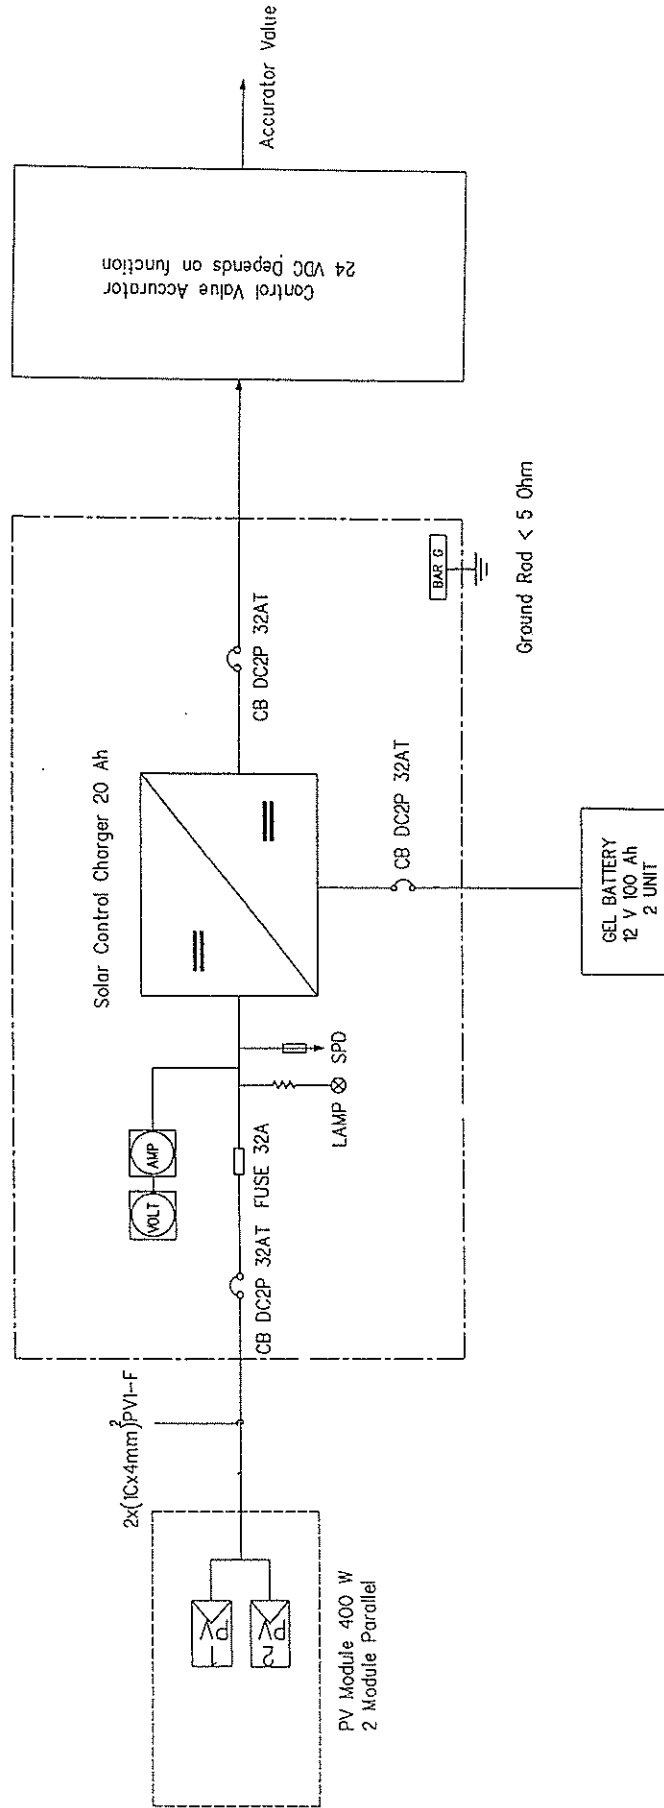

PROJECT NAME :

โครงการก่อสร้างและติดตั้งถังเก็บน้ำขนาด 1,000 ตบ.ม
ด้วยระบบสูบน้ำพลังงานแสงอาทิตย์

DRAWN BY :

DRAWN DATE :

APPROVED BY :

PREPARED BY :

ENGINEER วิศวกร



ARCHITECTURE :
รศ. 13๑12

TITLE :

หัวข้อ :
Diagram power Automatic Valve

SCALE

29

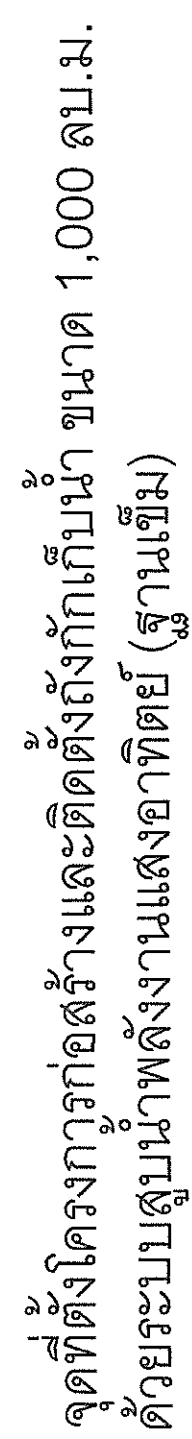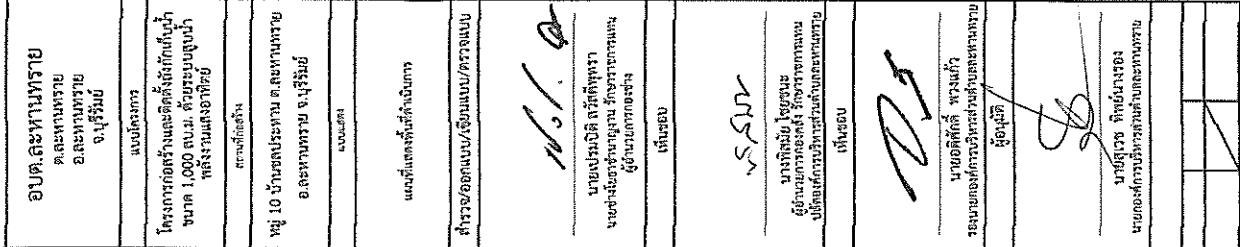

รายการประกอบแบบ

1. เสา, พื้น ทาสีขาวทั้ง 2 ด้าน ใช้สีน้ำมัน
2. ตัวหนังสือสีขา
3. ขนาดตัวหนังสือกำหนดตามแบบกำหนด
4. แผ่นเหล็กขนาดกว้าง 1.20 เมตร ยาว 2.40 เมตร


หมายเหตุ

- จัดก่อสร้างกำหนดความเหมาะสม ในความสามารถมองเห็นเครื่อง
- กำหนดสิ่งจริงให้หาที่กันชนก่อน 2 ครั้ง




NO SCALE

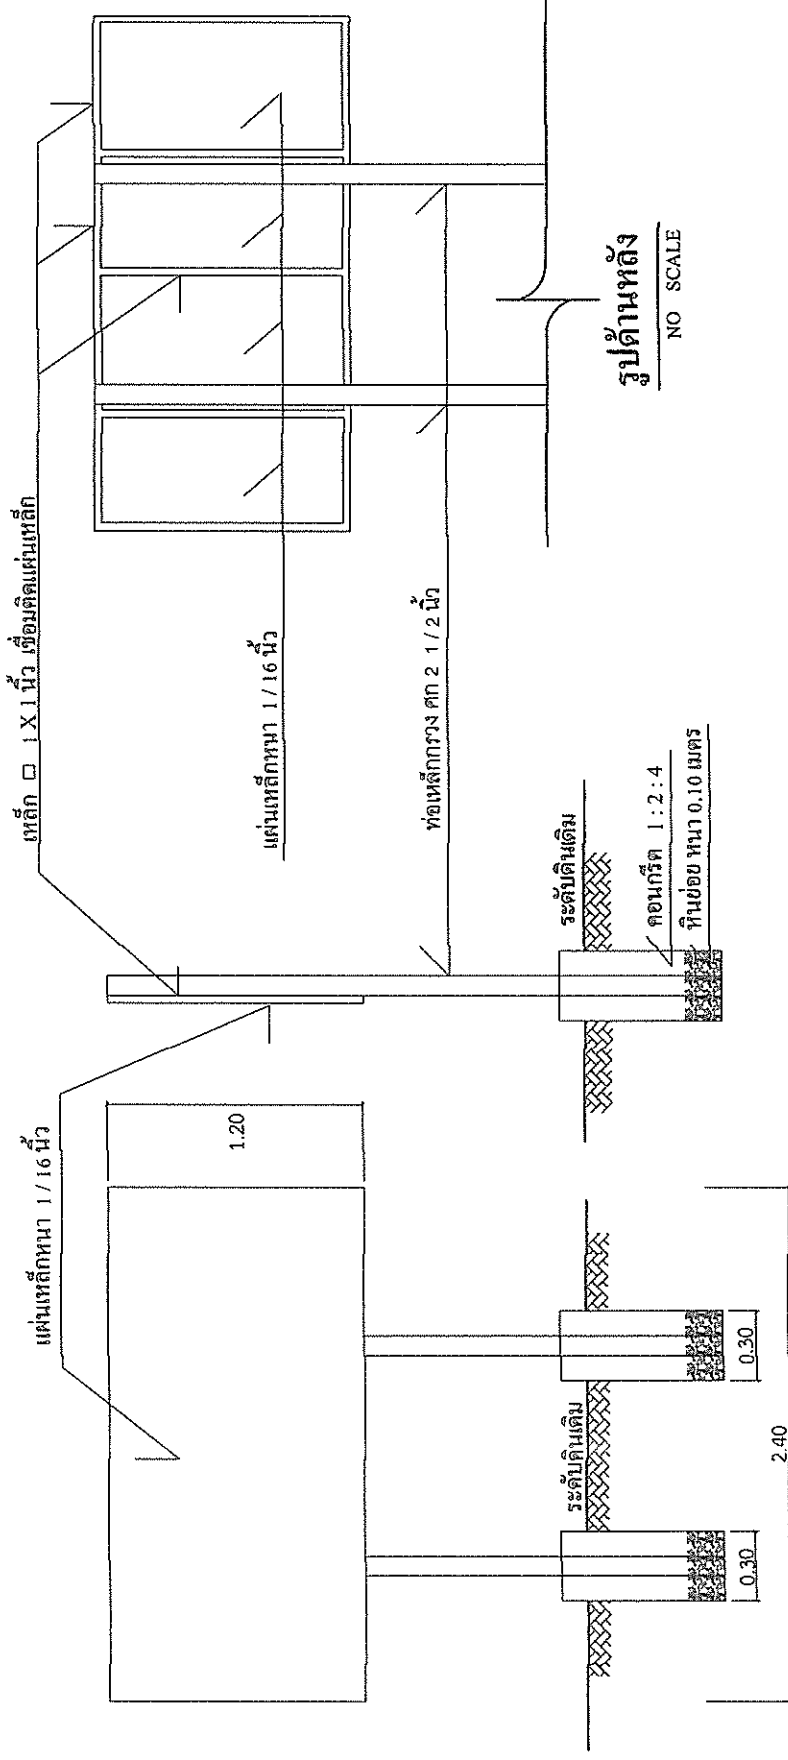


NO SCALE

รูปด้านข้าง

NO SCALE





โครงการก่อสร้างและติดตั้งถังเก็บน้ำ
ขนาด 1,000 ลบ.ม. ด้วยระบบสูบน้ำ
พลังงานแสงอาทิตย์


หมู่ 10 บ้านชลประทาน ต.สะพานทราย
อ.สะพานทราย จ.บุรีรัมย์


รายละเอียดภายในโครงการ
(1/3)





นางพิสมัย ไชยชนะ
ผู้อำนวยการกองคลัง วิทยาลัยการนันท




ผู้สมัคร

15

นายสุเวษ หิรัญนางรอง

รายละเอียดประกอบ

แบบป้ายมาตรฐานโครงการขององค์การบริหารส่วนตำบลละหานทราย

ยาว 2.40 ม.

โครงการก่อสร้างขององค์การบริหารส่วนตำบลละหานทราย

ชื่อโครงการ
 สถานที่ก่อสร้าง
 ตามแบบ องค์การบริหารส่วนตำบลละหานทราย เลขที่
 ปริมาณงาน

กว้าง 1.20 ม.

งบประมาณ บาท

วันเริ่มสัญญา

วันสิ้นสุดสัญญา

ผู้รับจ้าง

ผู้ควบคุมงาน

ระยะเวลาประกันผลงาน ปี

งบประมาณ

คณะกรรมการตรวจงานจ้าง

1. ประธานกรรมการ
2. กรรมการ
3. กรรมการ

รายละเอียดงานป้ายโครงการ

1. เสา พื้นป้ายทาสีเขียวทั้ง 2 ด้าน ใช้น้ำมัน ก้อนทาสีจริงให้ทาสีกันสนิมก่อน 2 ครั้ง
2. ตัวหนังสือสีขาว
3. ขนาดตัวหนังสือกำหนดตามความเหมาะสม ข้อความตามแบบกำหนด
4. แผ่นเหล็กขนาดกว้าง 1.20 เมตร ยาว 2.40 เมตร
5. จุดก่อสร้างกำหนดตามความเหมาะสม ในสนามสามารถมองเห็นได้ชัด
กว้าง 1.20 ม.



อปต.ละหานทราย
 คณะกรรมการ
 อ.ละหานทราย
 จ.บุรีรัมย์

แบบโครงการ

โครงการก่อสร้างและติดตั้งถังเก็บน้ำ
 ขนาด 1,000 ลบ.ม. ด้วยระบบสูบน้ำ
 พลังงานแสงอาทิตย์

สถานที่ก่อสร้าง

หมู่ 10 บ้านชลประทาน อ.ละหานทราย
 อ.ละหานทราย จ.บุรีรัมย์

แบบแปลน

รายละเอียดข้อโครงการ
 (2/3)

สำรวจ/ออกแบบ/เขียนแบบ/ตรวจแบบ

นายสมปิติ ศรีดีพิพรา
 นายช่างโยธาชำนาญงาน รักษาการแทน
 ผู้อำนวยการกองช่าง

เห็นชอบ










2.40 m.



องค์การบริหารส่วนตำบลละหานทราย
อำเภอละหานทราย จังหวัดบุรีรัมย์ โทร 044-649-147

โครงการก่อสร้าง.....
ปริมาณงาน.....
ผู้รับจ้าง..... สิ้นสุดสัญญา.....
เริ่มสัญญา..... บาท (..... บาทถ้วน-) สร้างจากเงิน.....
วงเงินค่าก่อสร้าง.....

ผู้ควบคุมงาน 1..... คณะกรรมการตรวจงานจ้าง
2..... 1.....
3..... 2.....
3.....

1.20 m.

แผนกระดานอัดหรือแผ่นไม้นิล

ป้ายประชาสัมพันธ์ขณะดำเนินการก่อสร้าง

scale

no scale

หมายเหตุ

1. พื้นที่ขาสถนตัวหนังสือสีน้ำเงินหรือสีแดงขนาดของตัวหนังสือเขียนตามความเหมาะสมของขนาดป้าย
2. ผู้รับจ้างต้องดำเนินการติดตั้งป้ายประชาสัมพันธ์ขณะดำเนินการก่อสร้างทุกครั้ง



อบต.ละหานทราย
ละหานทราย
จ.บุรีรัมย์

นางสมิตถา

โครงการก่อสร้างและติดตั้งถังน้ำ
ขนาด 1,000 ลบ.ม. ด้วยระบบดูดน้ำ
พลังงานแสงอาทิตย์

นายศักดิ์สิทธิ์

หมู่ 10 บ้านเขยประจาน ละหานทราย
อบต.ละหานทราย จ.บุรีรัมย์

WONGSAI

รายละเอียดเป็นโครงการ
(3/3)

สำรวจ/ออกแบบ/เขียนแบบ/ตรวจแบบ

น.ส. อ.
นายไพโรจน์ สวัสดิ์พลา
นายรังษิธร รัตนสุระนัย
ผู้อำนวยการกองช่าง

เห็นชอบ

ว.ส.น.

นางสิริสมัน ไชยชนะ
ผู้อำนวยการกองช่าง
ปลัดกองช่าง/หัวหน้ากองช่าง

เห็นชอบ

นายอดิศักดิ์ พวงแก้ว
รองนายกองค์การบริหารส่วนตำบลละหานทราย

ผู้อนุมัติ

นายณัฐเวช ฤทธิ์นางรอง
นายกองค์การบริหารส่วนตำบลละหานทราย