



มต.ละหานทราย
อำเภอละหานทราย



































3

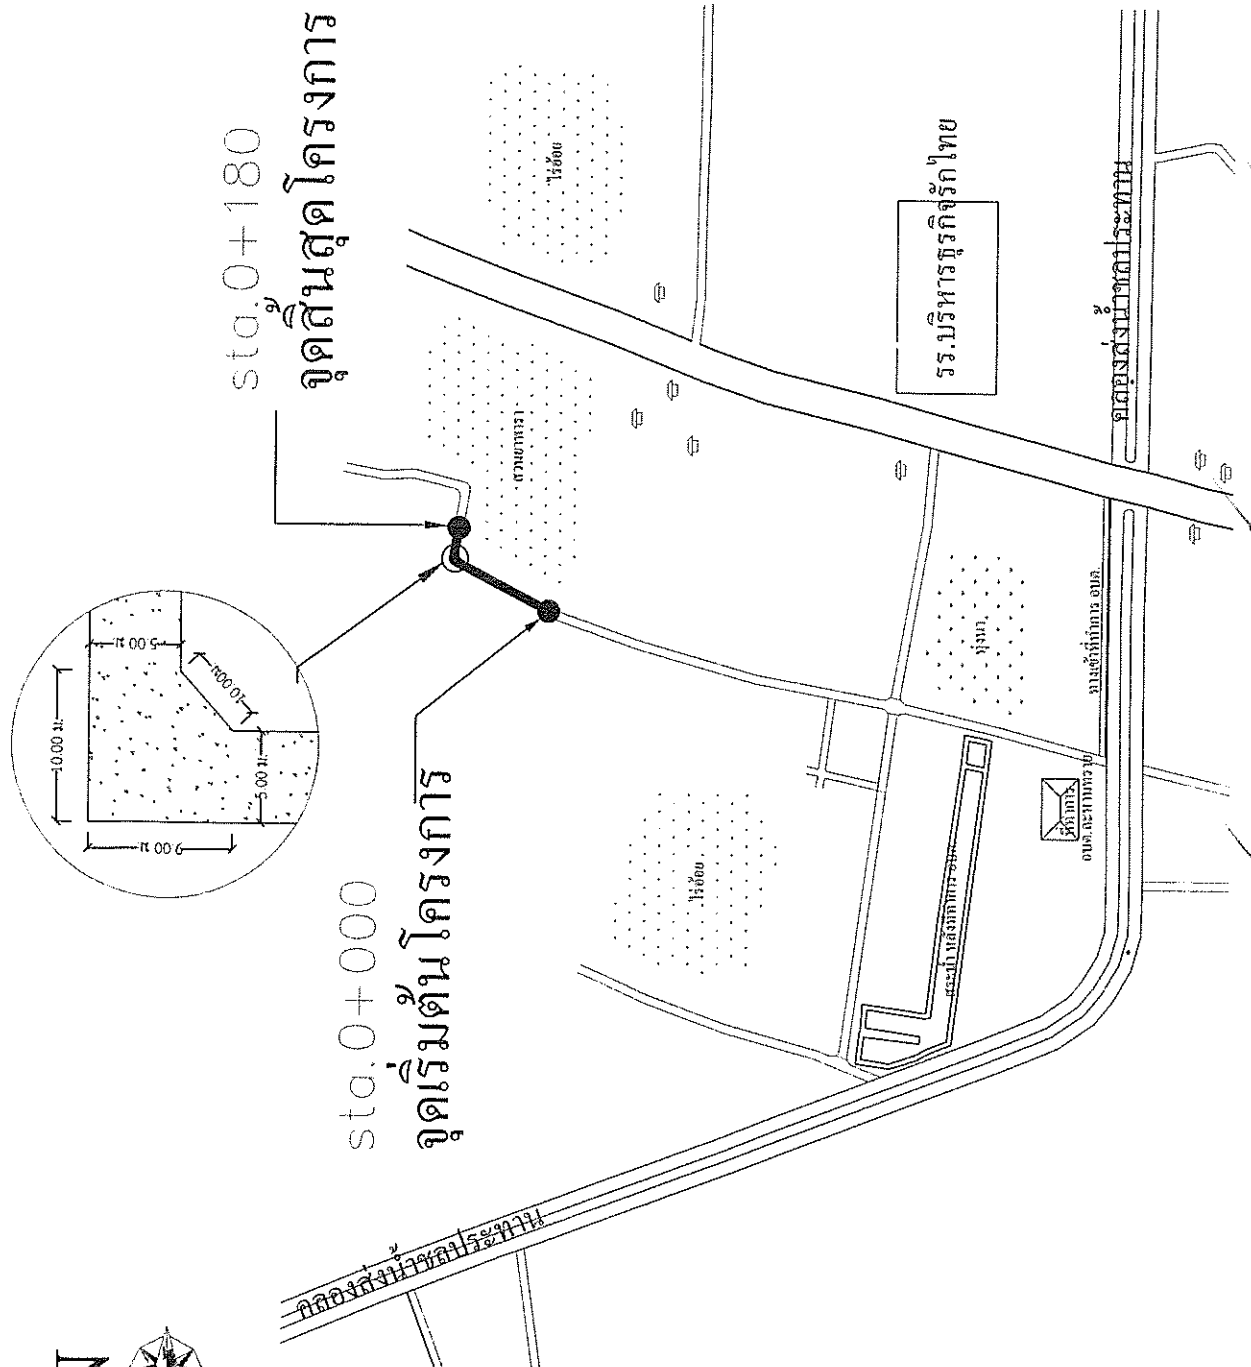


ปริมาณงาน ผิวจราจรกว้าง 5.00 เมตร ยาว 180 เมตร หน้า 0.15 เมตร
 เหล็กทางหินคลุกเฉลี่ยข้างละ 0.30 เมตร หรือพื้นที่ไม่น้อยกว่า 900 ตารางเมตร

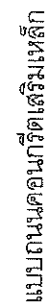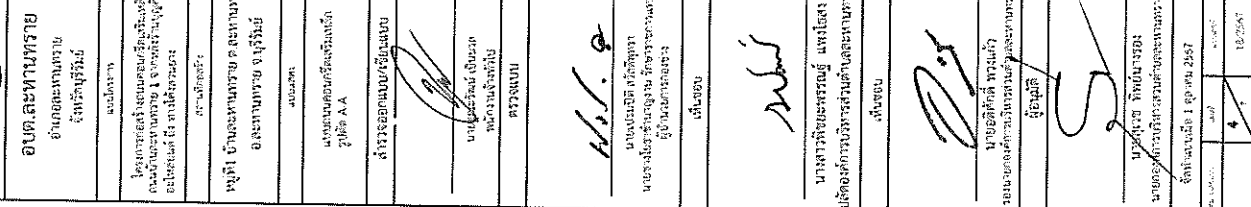

scale

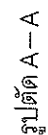

1:50

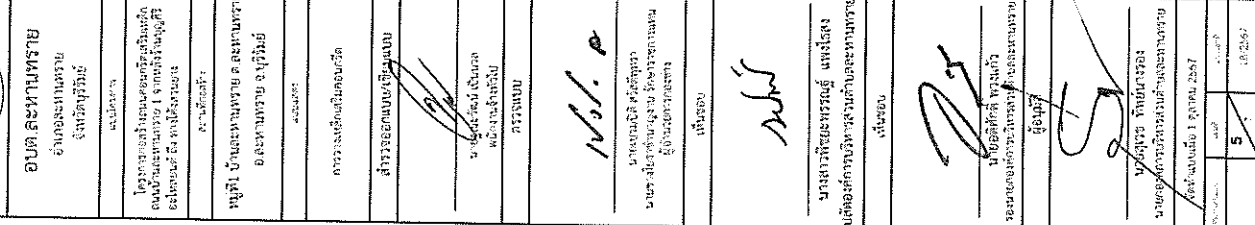


1. เสา, พื้น ภาสิชียาทั้ง 2 ด้าน ใช้สีน้ำมัน
2. ตัวหมั่งสีอิฐขาว
3. ผนังด้านข้างสีอิฐกลีบตามความเหมาะสม ข้อความตามแบบกำหนด
4. แผ่นเหล็กชนดกทั้ง 1.20 เมตร ยาว 2.40 เมตร

NO SCALE


บริบทงาน	
งบประมาณ	 บาท 1
วันเริ่มศึกษา	 2
ผู้รับจ้าง	 3
ผู้ควบคุมงาน	 4
	 5

ป้ามาตราบานสำหรับโครงการของคลังบริหารส่วนตำบล

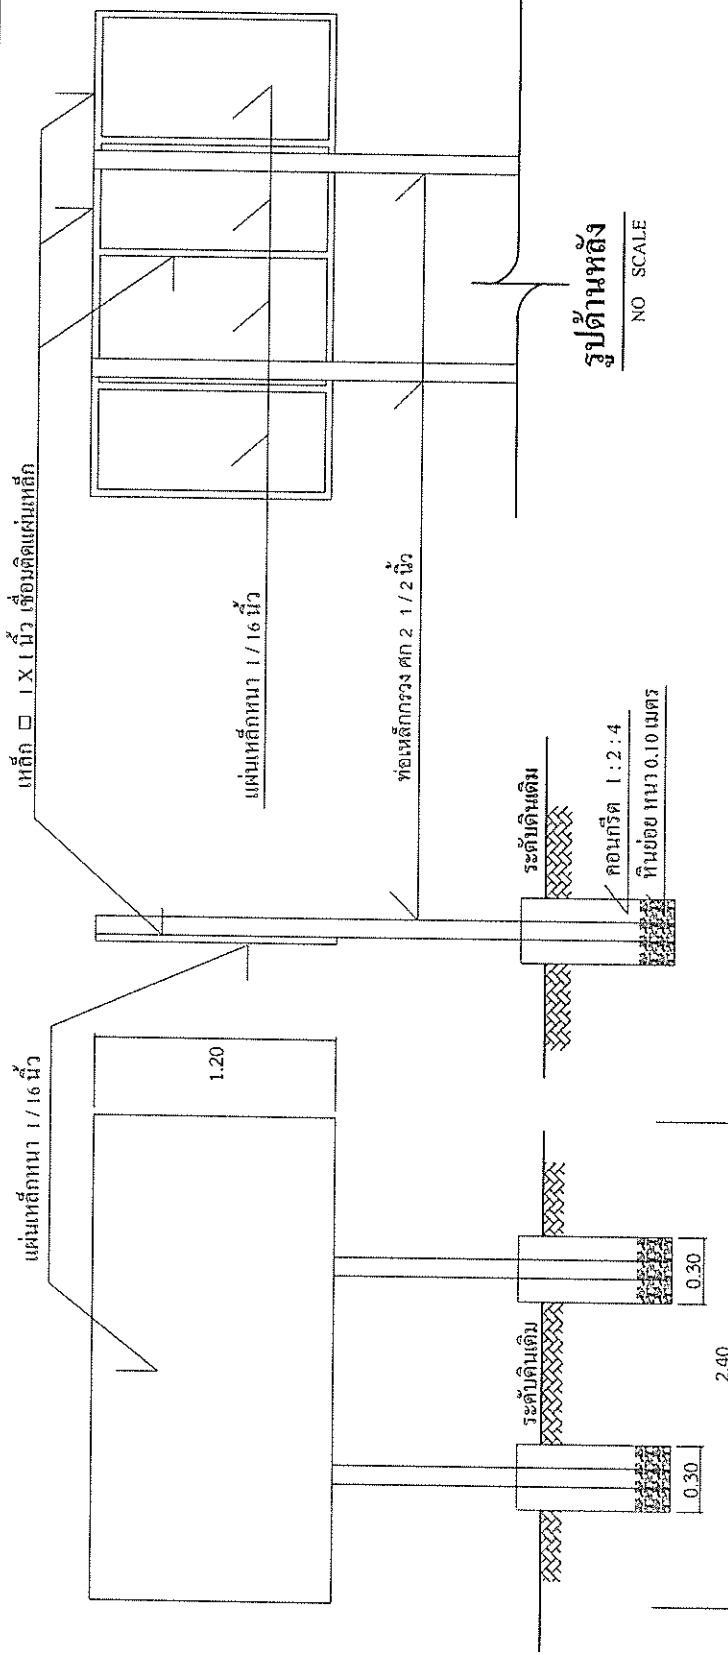

NO SCALE

NO SCALE

NO SCALE


รายละเอียดประกอบ

แบบป้ายมาตรฐานโครงการขององค์การบริหารส่วนตำบลห่านทราย

ยาว 2.40 ม.

โครงการก่อสร้างขององค์การบริหารส่วนตำบลห่านทราย

ชื่อโครงการ
 สถานที่ก่อสร้าง
 ตามแบบ องค์การบริหารส่วนตำบลห่านทราย เลขที่
 ปริมาณงาน
 งบประมาณ บาท
 วันเริ่มสัญญา
 วันสิ้นสุดสัญญา
 ผู้รับจ้าง
 ผู้ควบคุมงาน
 ระยะเวลาปฏิบัติงาน ปี
 งบประมาณ.....

กว้าง 1.20 ม.

คณะกรรมการตรวจงานจ้าง

1. ประธานกรรมการ
2. กรรมการ
3. กรรมการ

รายละเอียดงานป้ายโครงการ

1. เสา พื้นป้ายทาสีเขียวทึบ 2 ด้าน ใช้สีน้ำมัน ก่อนทาสีจริงให้ทาสีกันสนิมก่อน 2 ครั้ง
2. ตัวหนังสือสีขาว
3. ขนาดตัวหนังสือที่กำหนดตามความเหมาะสม ข้อความตามแบบกำหนด
4. แผ่นเหล็กขนาดกว้าง 1.20 เมตร ยาว 2.40 เมตร
5. จุดก่อสร้างกำหนดตามความเหมาะสม ในสนามสามารถมองเห็นได้ชัด กว้าง 1.20 ม.



อบ.และทนาย
อำเภอห่านทราย
จังหวัดบุรีรัมย์

นางสาว
นางสาวอรรณพพร อธิปัตย์
นางสาวอรรณพพร อธิปัตย์
นางสาวอรรณพพร อธิปัตย์

นาย...
นาย...
2.40 m.



องค์การบริหารส่วนตำบลละหานทราย
อำเภอละหานทราย จังหวัดบุรีรัมย์ โทร 044-649-147

โครงการก่อสร้าง.....
ปริมาณงาน.....
ผู้รับจ้าง.....
เริ่มสัญญา..... สิ้นสุดสัญญา.....
วงเงินก่อสร้าง..... บาท (.....บาทถ้วน-) สร้างจากเงิน.....

1.20 m.

ผู้ควบคุมงาน 1..... คณะกรรมการตรวจงานจ้าง
2..... 1.....
3..... 2.....
3.....

แผ่นกระดาษอัดหรือแผ่นไวต์

ป้ายประชาสัมพันธ์ขณะดำเนินการก่อสร้าง

scale

no scale

หมายเหตุ

1. พื้นที่ชาวสวนตัวหนังสือสีน้ำเงินหรือสีแดงขนาดของตัวหนังสือเขียนตามความเหมาะสมของขนาดป้าย
2. ผู้รับจ้างต้องดำเนินการติดตั้งป้ายประชาสัมพันธ์ขณะดำเนินการก่อสร้างทุกครั้ง



อบต.ละหานทราย
อำเภอละหานทราย
จังหวัดบุรีรัมย์

หน้า 1 จาก 1



นาย.....
นายก อบต.ละหานทราย

นาง.....

นาย.....
นายก อบต.ละหานทราย

(3/3)

นาย.....

นาง.....

นาย.....

นาง.....

