



องค์การบริหารส่วนตำบลสะพานทราย

๓.ละหานทราย อ.ละหานทราย จ.บุรีรัมย์

ชื่อโครงการ

ก่อสร้างระบบระบายน้ำคอนกรีตเสริมเหล็ก ถนนบ้านโคกสะอาด 2 ต่อจากงบประมาณเดิม
ซึ่งสามแยกทางไปโคกवान

สถานที่ก่อสร้าง


หมู่ที่ 5 บ้านโคกสะอาด ต.ละหานทราย อ.ละหานทราย จ.บุรีรัมย์

นางสาวกนกวรรณ

องค์การบริหารส่วนตำบลละหานทราย

หน้า ๑๖๓

กองช่าง องค์การบริหารส่วนตำบลสะพานทราย

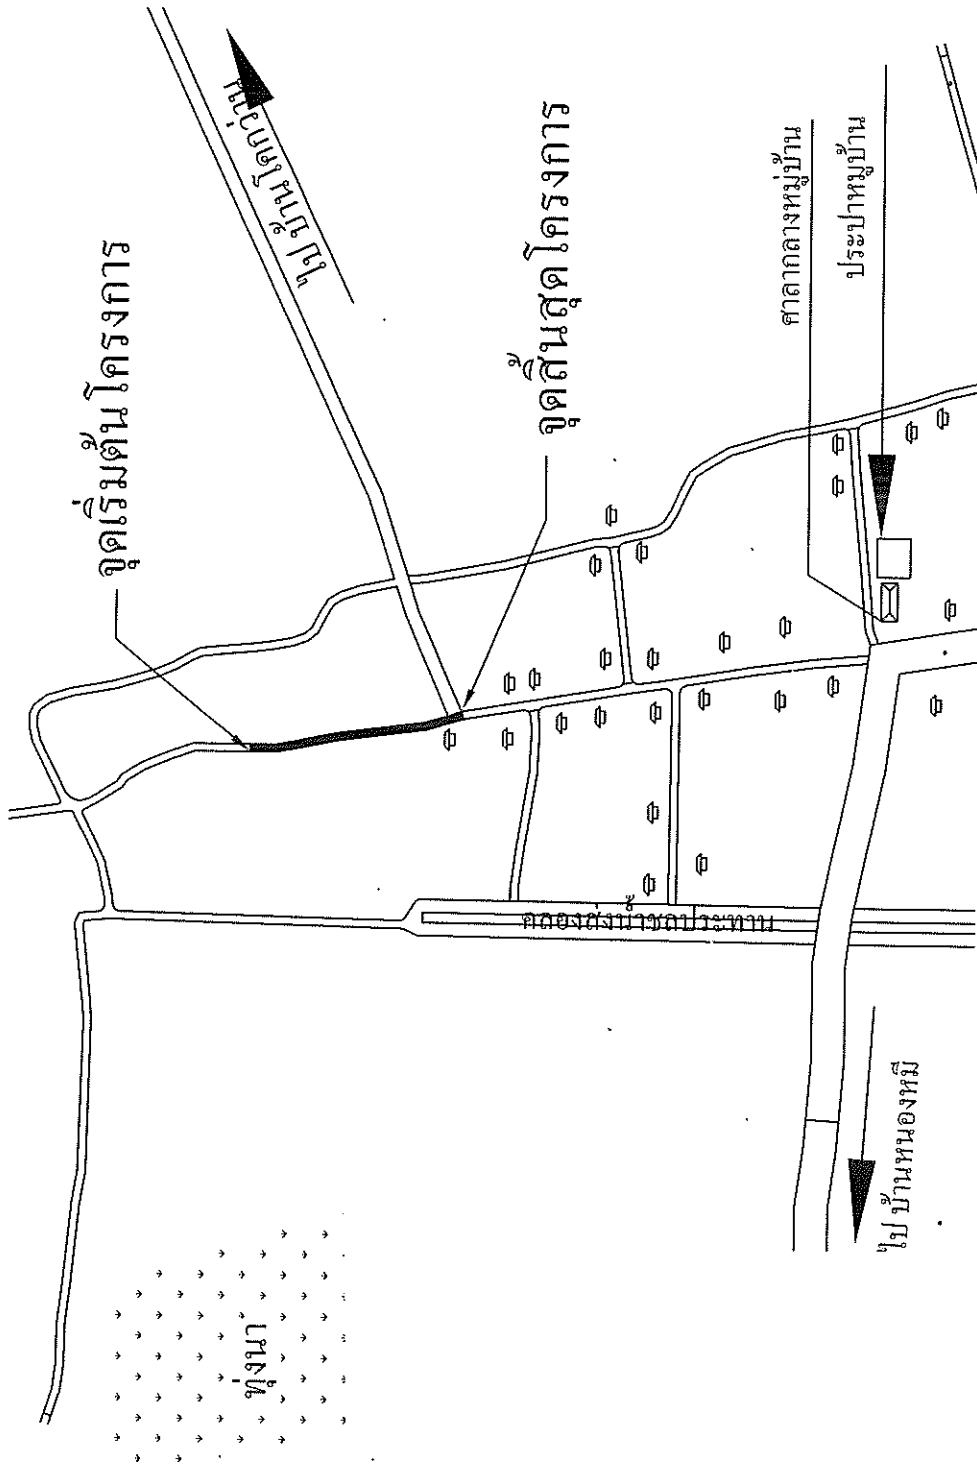

ปริมาณงาน ก่อสร้างรางระบายน้ำ คสล. กว้าง 0.60 เมตร ลึกเฉลี่ย 0.30-0.50 เมตร ยาว 153 เมตร และวางท่อระบายน้ำ ขนาด 0.40 เมตร จำนวน 13 ท่อน พร้อมบ่อพัก คสล. จำนวน 1 จุด






สถานที่ก่อสร้าง

หมู่ที่ 5 บ้านโคกสะอาด
ตำบลหนองทราย อ.หนองทราย จ.บุรีรัมย์

แบบแปลน

แผนที่ตั้งโครงการโดยสังเขป

สำรวจออกแบบ

นายสุวิทย์ ชัยมงคล

วิศวกรรับใช้

ตรวจสอบ

นายสมาน บิลด์ สวัสดิ์สุทรา

นายสมาน บิลด์ สวัสดิ์สุทรา

แผนผังแสดงแนวท่อระบายน้ำ

แบบแสดง ปริมาณงานก่อสร้างรางระบายน้ำ

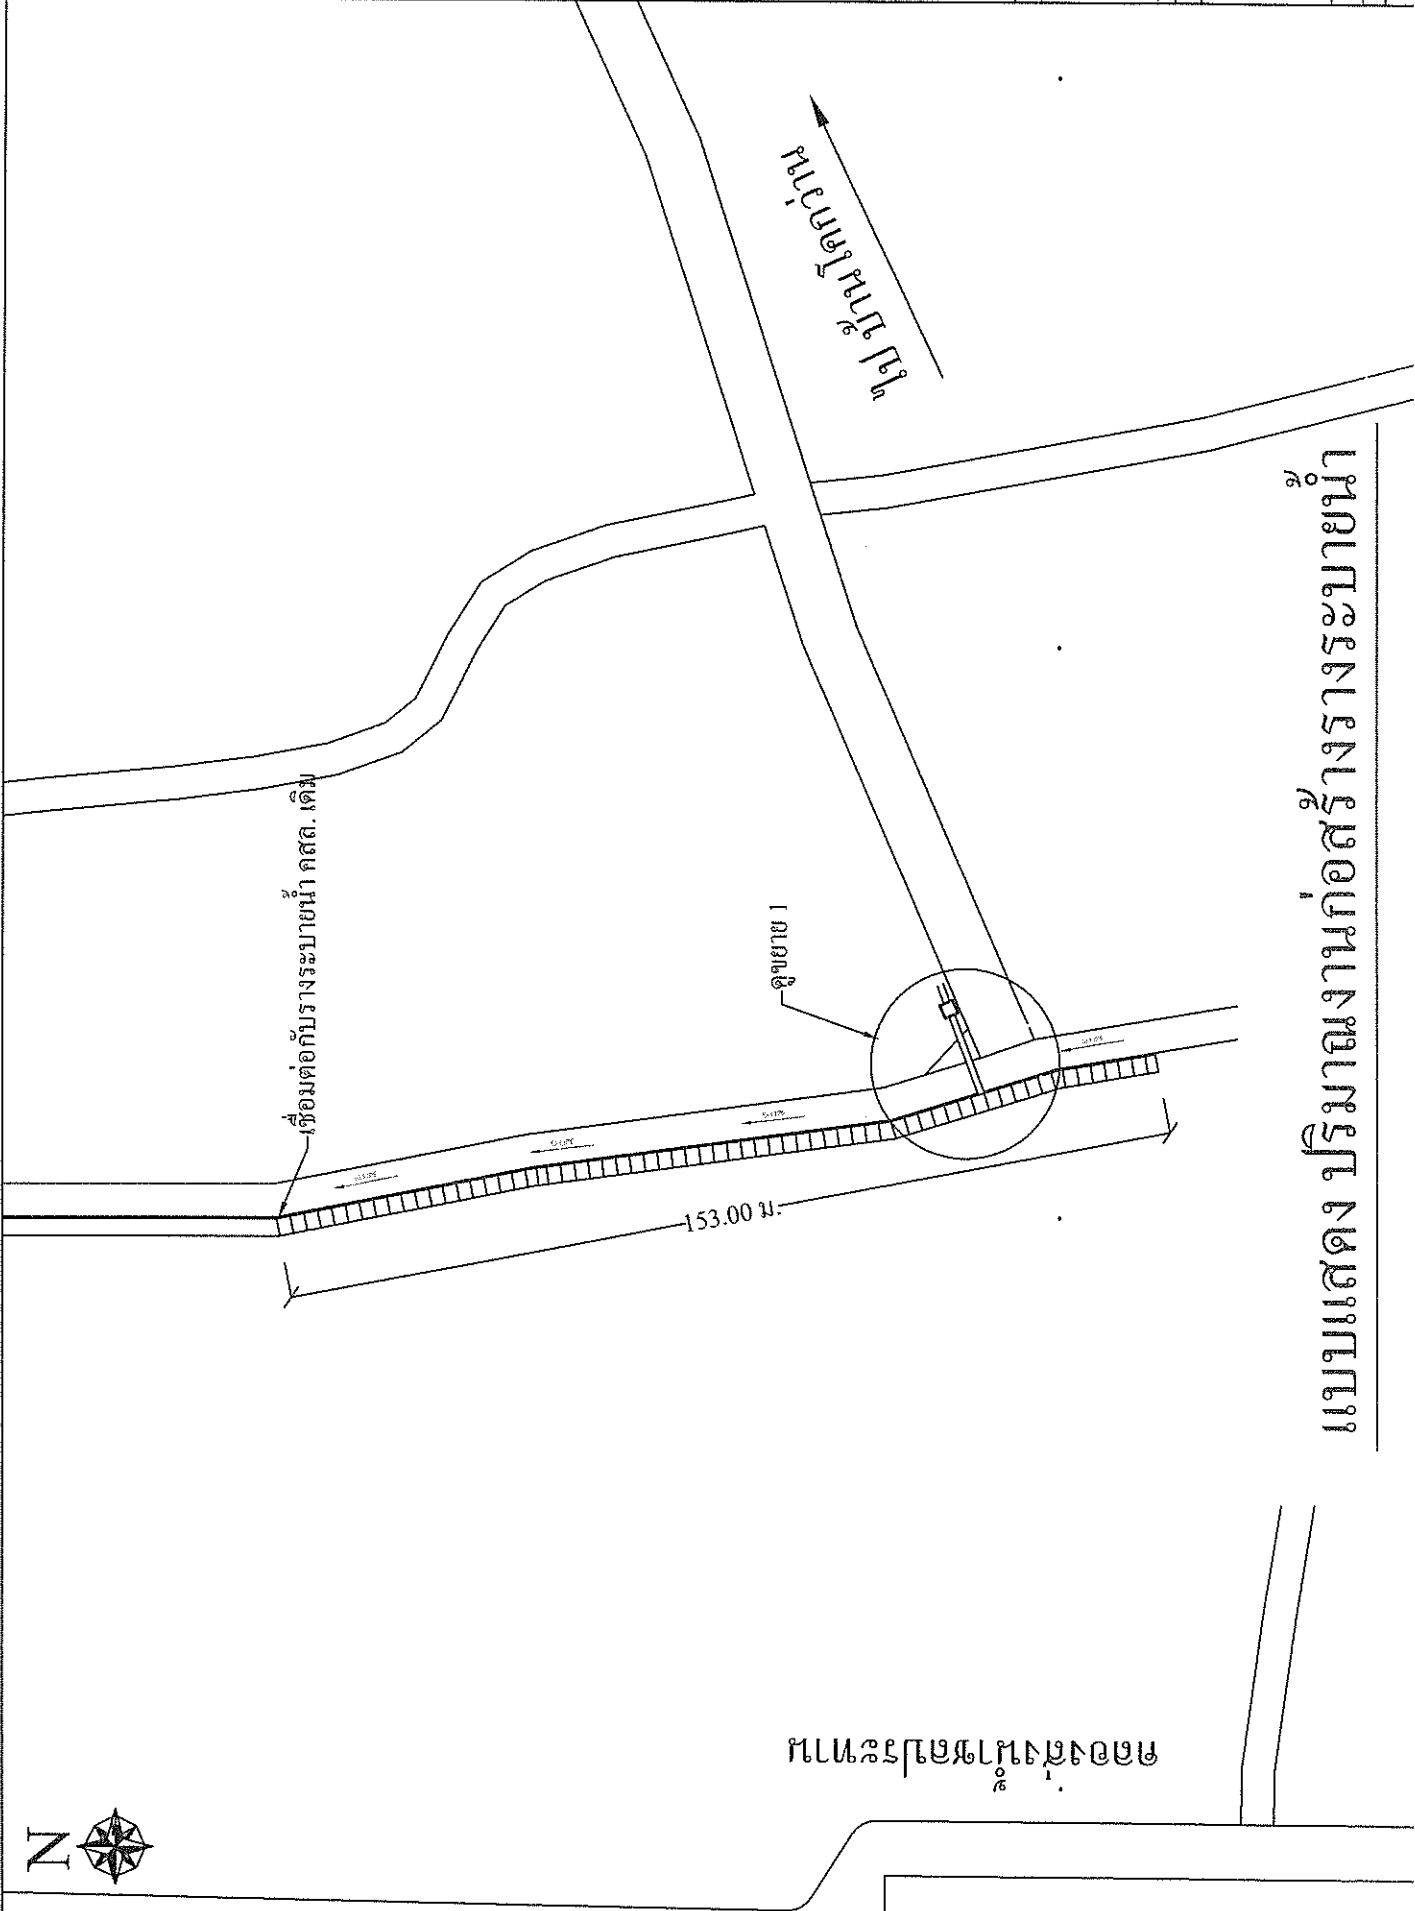






แบบแสดง

ปริมาณงาน

สำรวจออกแบบ / วิศวกรรม

นายสุรเชษฐ์ นันทกุล
ช่างสำรวจ

ตรวจสอบ

นายสุรเชษฐ์ นันทกุล
ช่างสำรวจ

นายสุรเชษฐ์ นันทกุล
ช่างสำรวจ

เทพพนม คสล. หน้า 0.15 ม.

ท่อระบายน้ำ คสล. ขนาด 0.40 ม.
จำนวน 11 ท่อน

ต่อระบายน้ำ คสล. ขนาด 0.40 ม.
จำนวน 2 ท่อน

ท่อระบายน้ำ คสล. ขนาด 0.40 ม.
จำนวน 11 ท่อน

— ๑ —
เชื่อมต่อกับระบบฯ

SLOPE





สถานที่ก่อสร้าง

หมู่ที่ 5 บ้านโคกสะอาด
และหนองทราย อ.ละหานทราย จ.บุรีรัมย์






































รายการประกอบแบบ

1. มิติต่างๆ มีหน่วยเป็นเมตร นอกจากรูเป็นเอชอื่น
2. ลอนกรีตใช้ประเภท ก.2
3. เหล็กเส้น
- 3.1 เหล็กกลมเรียบ (ROUND BARS) ใช้จุดหมาย RB ใช้จุดหมาย SR-24 ตาม มอก.20
- 3.2 เหล็กขดยัด (DEFORMED BARS) ใช้จุดหมาย DB ใช้จุดหมาย SD-40 ตาม มอก.24
4. เหล็กโครงสร้างรูปพรรณรีดร้อนให้เป็นไปตาม มอก.1227 ขึ้นคุณภาพ SM 400
5. ความกว้างและความลึกของรางระบายน้ำ สามารถเปลี่ยนแปลงได้โดยให้ออกค่าตามที่ระบุในแบบแปลนเป็นหลัก
6. ตำแหน่งในการก่อสร้างสามารถเปลี่ยนแปลงได้ตามความเหมาะสมโดยให้ขึ้นอยู่กับดุลยพินิจของผู้ควบคุมงาน
7. ให้ผู้รับจ้างปรับระดับพื้นที่ก่อสร้างระบายน้ำ เพื่อให้สามารถระบายน้ำได้ และกำหนดจุดเปิดช่องให้มีการระบายน้ำออกจากรถน้ำ ความเหมาะสม ให้ผู้รับจ้างรับทราบ
8. ให้เพิ่มช่องว่างของรางน้ำกว้าง 1 ซม. ต่อความยาวรางน้ำทุกระยะ 10.00 ม. และให้ใช้ยางแอสฟัลต์ตามแนวรอยต่อเพื่อลดความ
9. ในกรณีเกิดปัญหาหรือการเปลี่ยนแปลงใดๆ ให้ผู้ควบคุมงานแจ้งให้ผู้รับจ้างทราบ
10. ในกรณีที่ต้องการเปิดแปลงเป็นพื้นที่รับน้ำหรือแปลงระบายน้ำ ให้ผู้ควบคุมงานพิจารณา

ตารางแสดงเหล็กเสริมที่แนบมา (TEMP BAR)

ความหนาของคอนกรีต	ระยะยึดการเสริมเหล็ก
10	RS 6 ๑ 0.20
12	RS 6 ๑ 0.20
15	RS 6 ๑ 0.15

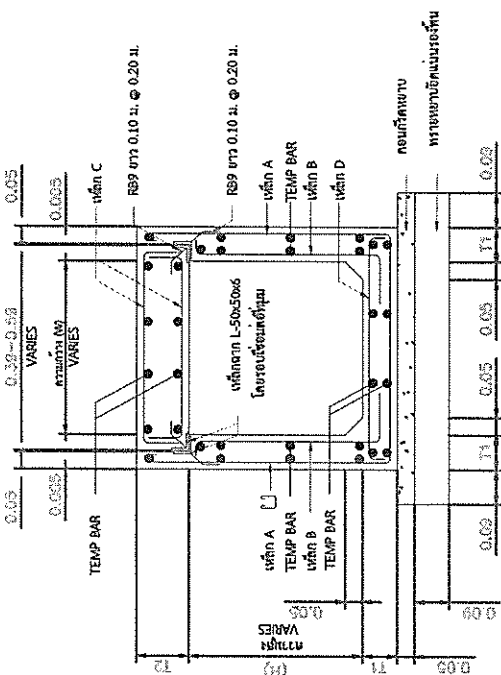


แปลนหน้าตัดรางระบายน้ำ
มาตรฐาน
1:10


รูปตัด
1:10

ตารางแสดงรายละเอียดการระบายน้ำ ค.ส.ล.


ชนิด	ความกว้างรางระบายน้ำ (ม)	ความสูงรางระบายน้ำ (ม)	ความลึกของรางระบายน้ำ (ม)	ความหนาของรางระบายน้ำ (ม)	ความหนาของรางระบายน้ำ (ม)	เหล็กเส้น			
						A	B	C	D
ก-30	30	30	10	10	10	9	20	9	15
ก-50	50	50	10	10	10	9	15	9	15
ก-70	70	70	12	10	10	9	10	9	15
ก-90	90	100	13	10	10	12	10	9	15
ก-110	110	120	15	10	10	9	20	9	10
ก-130	130	140	15	10	10	9	15	9	10
ก-150	150	160	15	10	10	9	10	9	10
ก-170	170	180	15	10	10	12	10	9	10
ก-190	190	200	15	10	10	12	10	9	10

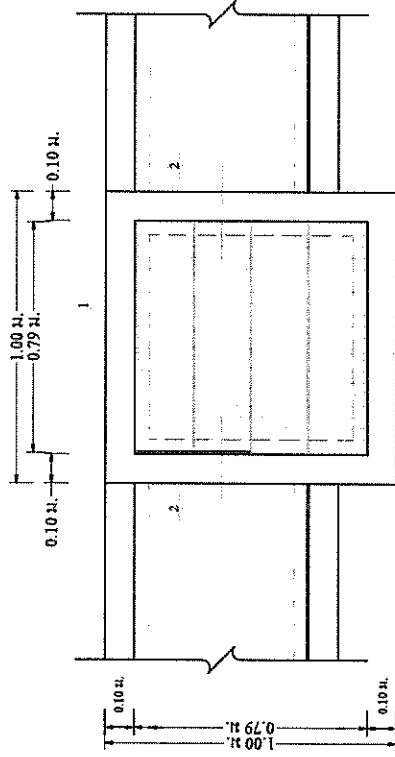


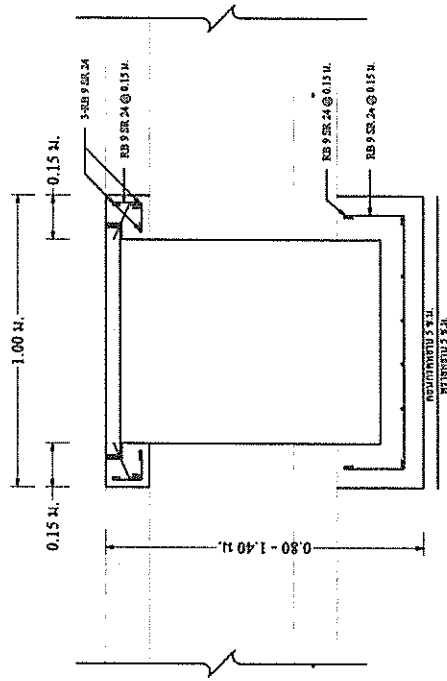

แบบตัด Section 2

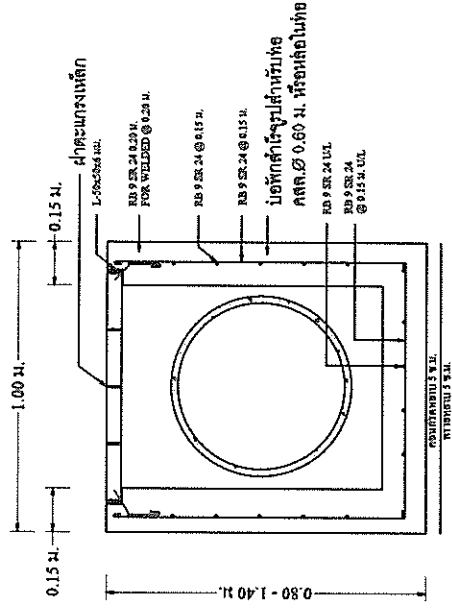

แบบตัด Section 1


Scale

No scale







































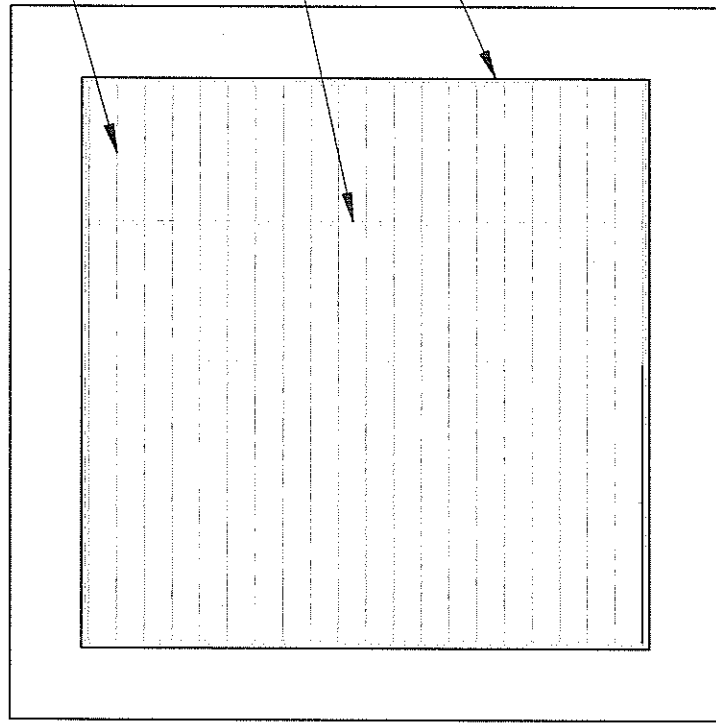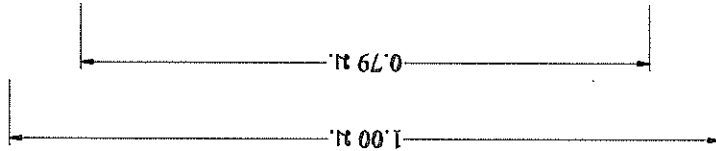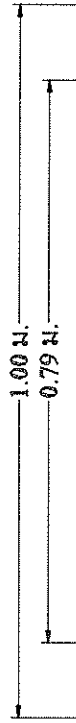

เหล็กแบน FB ขนาด กว้าง 50 มม.
หนา 4 มม. @ 50 มม.

เหล็กแบน FB ขนาด กว้าง 50 มม. หนา 6 มม.

เหล็กฉาก ขนาด 50 x 50 x 6 มม.

แบบขยายผังวางระบายนํ้า

Scale

No scale




















0





















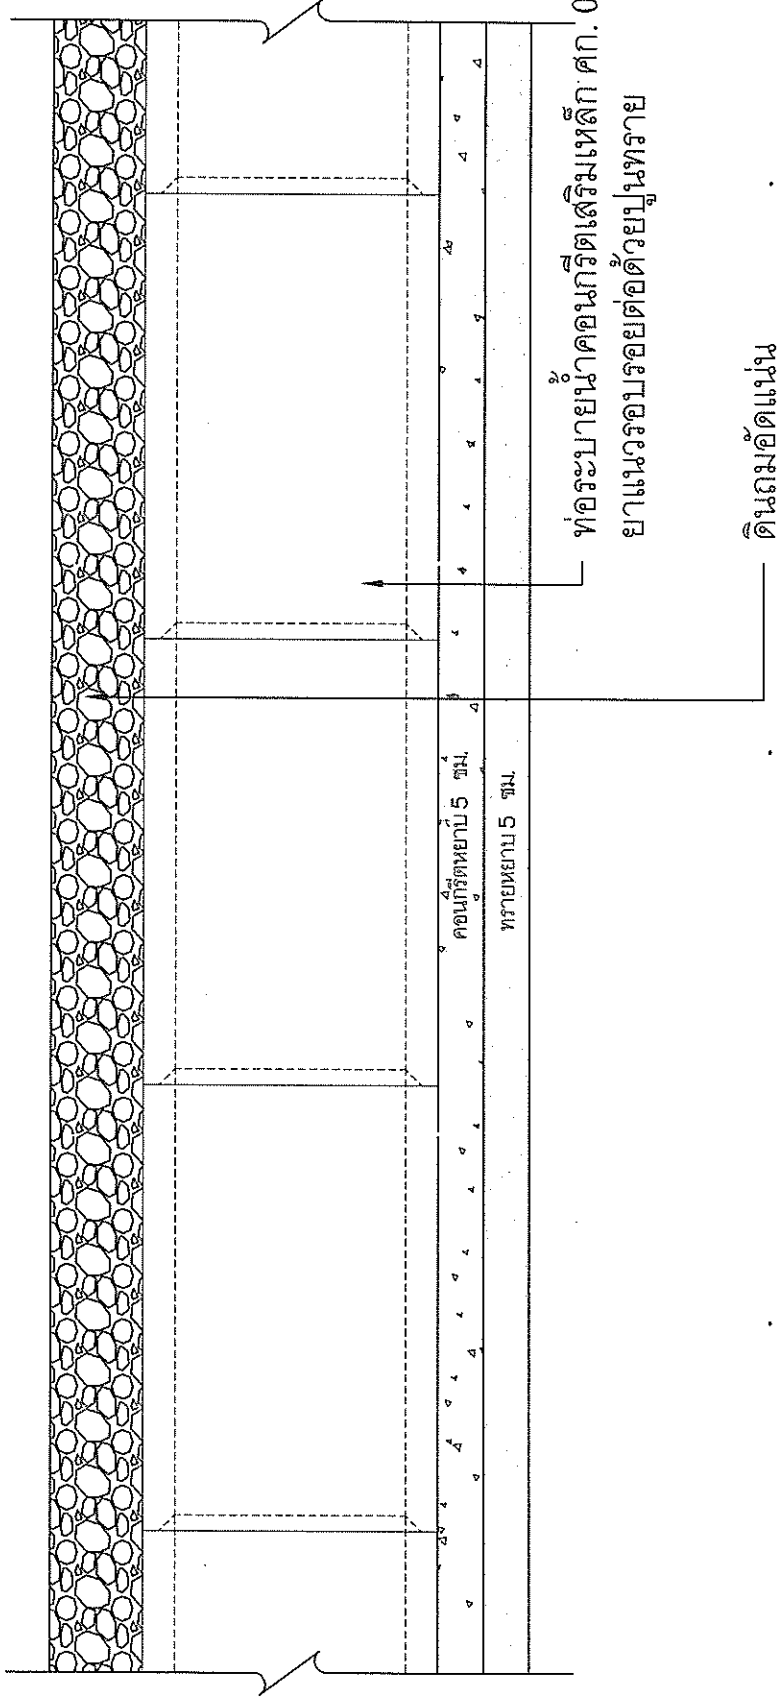

ท่อระบายน้ำคอนกรีตเสริมเหล็ก ศก. 0.40 เมตร
ยาแนวรอบรอยต่อด้วยปูนทราย

ดินถมอัดแน่น

รูปแบบการวางท่อ








รายการประกอบแบบ

- เสา, พื้น, ทาสีผิวทง 2 ด้าน ให้สีน้ำมัน
- ตัวหนังสือสีขาว
- ขนาดตัวหนังสือกำหนดตามความเหมาะสม ข้อความตามแบบกำหนด
- แผ่นเหล็กขนาดกว้าง 1.20 เมตร ยาว 2.40 เมตร

หมายเหตุ

- จุดก่อสร้างกำหนดตามความเหมาะสม ในสนามสามารถมองเห็นได้ชัด
- ก่อนทาสีจริงให้ทาสีกันสนิมก่อน 2 ครั้ง




รูปแปลน


NO SCALE

แผ่นเหล็กหนา 1/16 นิ้ว


เหล็ก 1 X 1 นิ้ว เชื่อมติดแบบเหล็ก

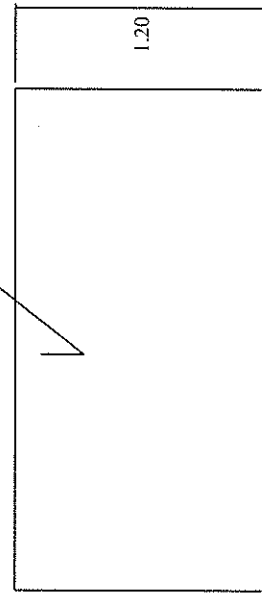

แผ่นเหล็กหนา 1/16 นิ้ว

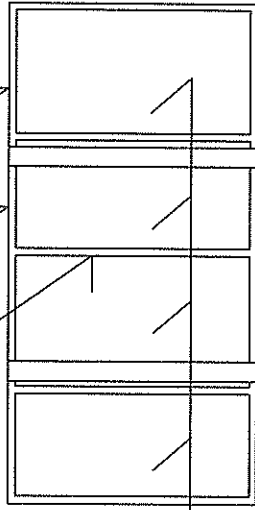

ท่อเหล็กทรง 2 1/2 นิ้ว

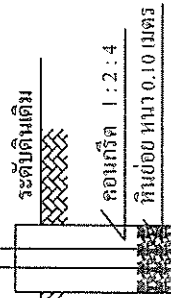

ระดับดินเดิม

คอนกรีต 1:2:4

หินข้อหนา 0.10 เมตร

รูปด้านหลัง

NO SCALE

รูปด้านหน้า

NO SCALE

รูปด้านข้าง

NO SCALE

รายละเอียดประกอบแบบ

ป้ายมาตรฐานสำหรับโครงการองค์การบริหารส่วนตำบล

ชื่อโครงการ	โครงการก่อสร้างของ อบต.
ปริมาณงาน	
งบประมาณ	 บาท
วันเริ่มสัญญา	
ผู้รับจ้าง	
ผู้ควบคุมงาน	

รายละเอียดประกอบ

แบบป้ายมาตรฐานโครงการของการบริหารส่วนตำบลหะหนทราย

ยาว 2.40 ม.

โครงการก่อสร้างของการบริหารส่วนตำบลหะหนทราย

ชื่อโครงการ	
สถานที่ก่อสร้าง	
ตามแบบ	
ปริมาณงาน	
งบประมาณ.....บาท	คณะกรรมการตรวจงานจ้าง
วันเริ่มสัญญา.....	1.....ประธานกรรมการ
วันสิ้นสุดสัญญา.....	2.....กรรมการ
ผู้รับจ้าง	3.....กรรมการ
ผู้ควบคุมงาน.....	4.....กรรมการ
ผู้ช่วยผู้ควบคุมงาน.....	5.....กรรมการ

รายละเอียดงานป้ายโครงการ

1. เสา ปัน ป้ายหาสี่เหลี่ยม 2 ด้าน ใช้สีน้ำมัน ก่อนหาสี่เหลี่ยมให้หาสี่เหลี่ยมก่อน 2 ครั้ง
2. ตัวหนังสือสีขาว
3. ขนาดตัวหนังสือกำหนดตามความเหมาะสม ข้อความตามแบบกำหนด
4. แผ่นเหล็กขนาดกว้าง 1.20 เมตร ยาว 2.40 เมตร
5. จุดก่อสร้างกำหนดตามความเหมาะสม ในสนามสามารถมองเห็นได้ชัด



องค์การบริหารส่วนตำบลหะหนทราย
ส่วนราชการ: องค์การบริหารส่วนตำบลหะหนทราย








2.40 m.



องค์การบริหารส่วนตำบลละหานทราย

พิกัดแผนที่ 044-649-147

โครงการก่อสร้าง
ปริมาณงาน

ผู้รับจ้าง

เริ่มสัญญา

วงเงินค่าก่อสร้าง

ผู้ควบคุมงาน

นายเปรมฤดี สวัสดิ์พุทรา

คณะกรรมการตรวจงานจ้าง

1.
2.
3.

แผนการดำเนินงานหรือแผนผัง

ป้ายประชาสัมพันธ์งานจ้างก่อสร้าง

scale

ในเขตเทศบาล

หมายเหตุ

1. พื้นที่ขุดลอกหรือถมดินต้องขออนุญาตจากหน่วยงานที่เกี่ยวข้องก่อนดำเนินการขุดลอกหรือถมดิน
2. ผู้รับจ้างต้องดำเนินการติดป้ายประชาสัมพันธ์งานจ้างก่อสร้างทุกครั้งที่



องค์การบริหารส่วนตำบลละหานทราย
สำนักงานเทศบาลตำบลละหานทราย
จังหวัดบุรีรัมย์

แบบโครงการ

ก่อสร้างระบบระบายน้ำคอนกรีตเสริมเหล็ก
ถนนบ้านโคกสะอาด 2 ตอนโครงการขุดลอก
เดิม มีขนาดความกว้าง 6 เมตร

สถานที่ก่อสร้าง

หมู่ที่ 5 บ้านโคกสะอาด
ตำบลละหานทราย อำเภอละหานทราย จังหวัดบุรีรัมย์

แบบแสดง

-รูปแบบป้ายประชาสัมพันธ์
โครงการ

สำรวจออกแบบ / เขียนแบบ

นายเปรมฤดี สวัสดิ์พุทรา
ผู้ควบคุมงานจ้าง

ตรวจแบบ

นายเปรมฤดี สวัสดิ์พุทรา
นายอรรถวิทย์ วัฒนศิริ
ผู้ควบคุมงานจ้าง

เก็บรอบ

นายอรรถวิทย์ วัฒนศิริ
นายอรรถวิทย์ วัฒนศิริ
ผู้ควบคุมงานจ้าง


